


- LEGENDA**
- GRANICA URBANISTIČKOG PLANA UREĐENJA
  - GRANICE GRAĐEVINSKIH PODRUČJA PPVO MEDULIN
  - ZAŠTITNI POJAS 70m
  - ZAŠTITNI POJAS 100m
  - GRANICA ZBIJENOG DIJELA NASELJA
  - ARHEOLOŠKI LOKALITET
  - KORIDOR PROMETNICE
  - JAVNO PARKIRALIŠTE
  - KORIDOR PROMETNICE U ISTRAŽIVANJU
  - KOLNO PJEŠAČKA POVRŠINA
  - ZAŠTITNI KORIDOR ŽUPANIJSKE CESTE (40m)
  - BICIKLISTIČKA STAZA
  - PJEŠAČI (ŠETNICA)
  - ZELENILO UZ PROMETNICU

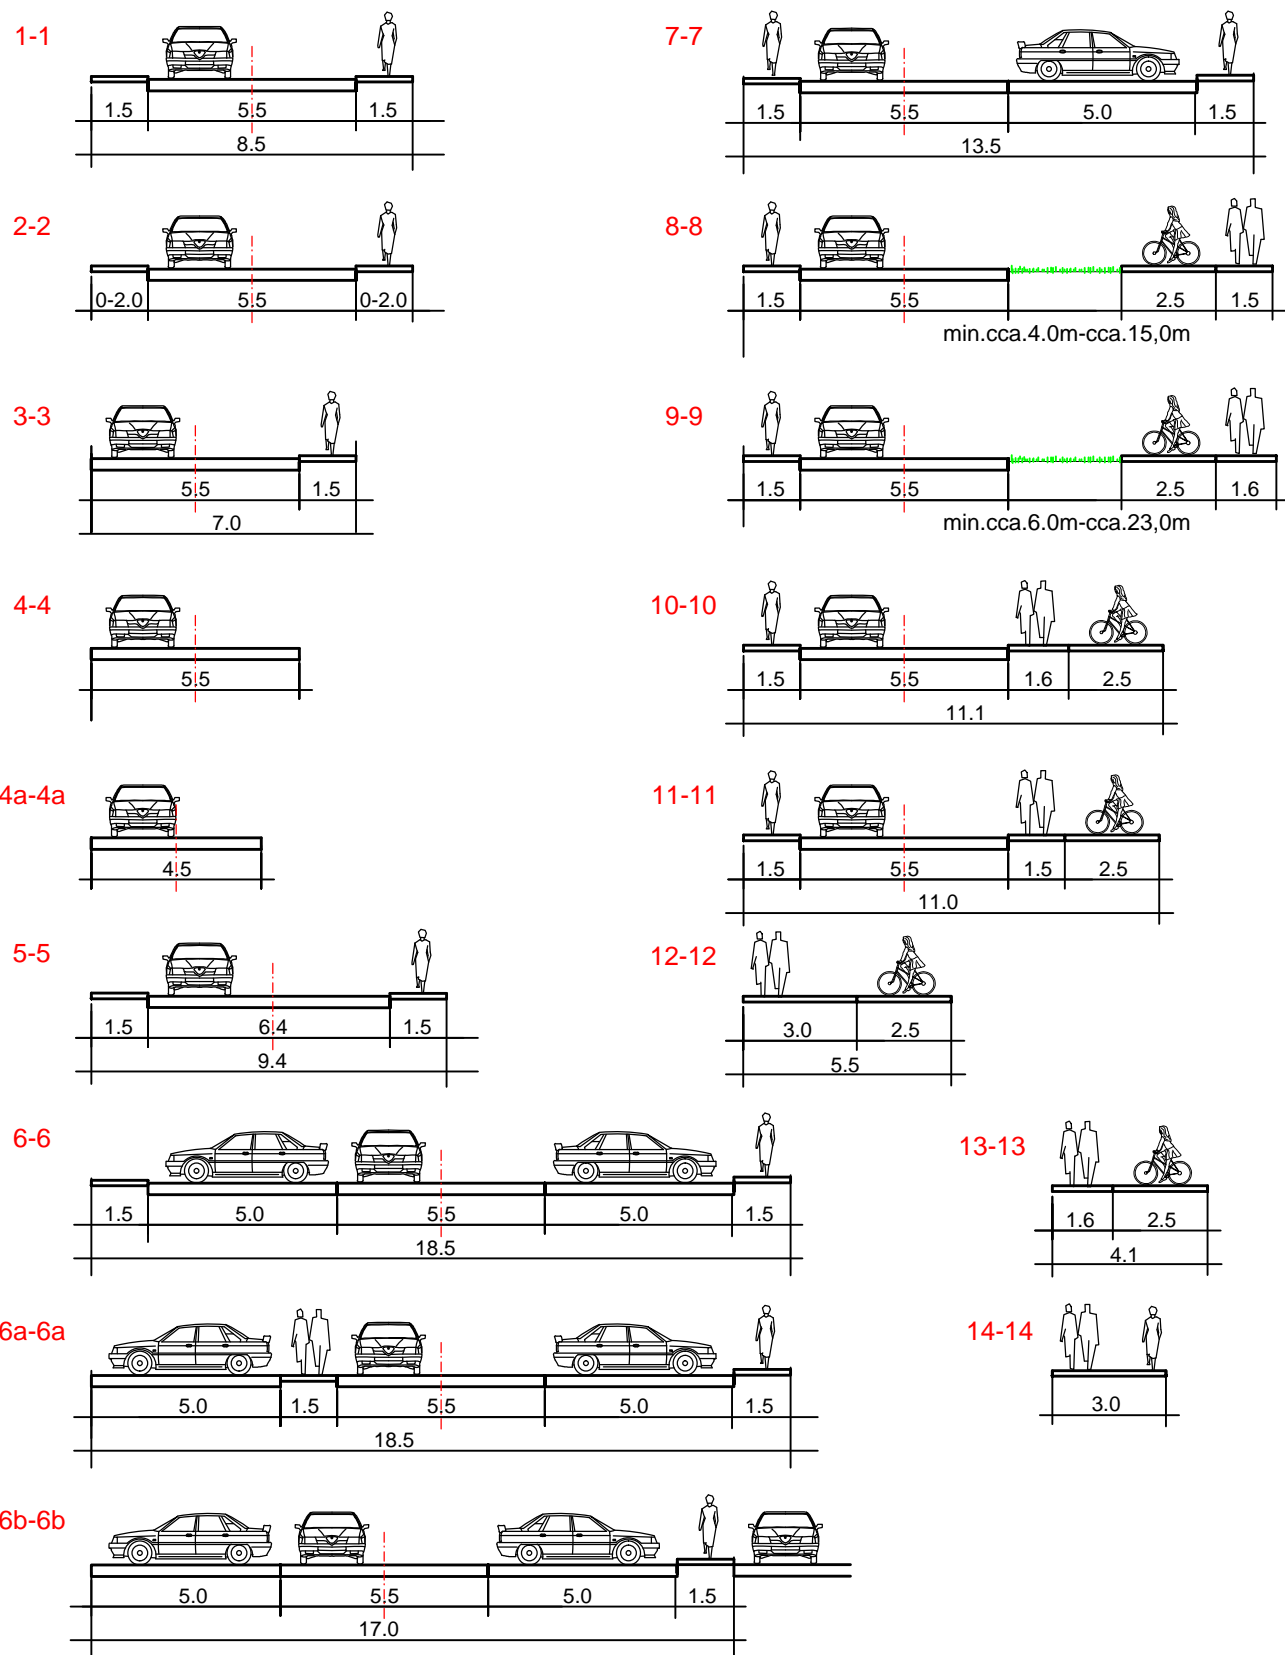

<div><div></div><div>ŽUPANIJA ISTARSKA OPĆINA MEDULIN</div></div>	
<div>URBANISTIČKI PLAN UREĐENJA BANJOLA</div> <div>GRAĐEVINSKO PODRUČJE NASELJA</div> <div>KONAČNI PRIJEDLOG PROSTORNOG PLANA</div> <div>PROMETNA, ULIČNA I KOMUNALNA INFRASTRUKTURNA MREŽA</div> <div>PROMET</div>	
Broj kartografskog prikaza: 2.1	Mjerilo kartografskog prikaza: M 1:2000
Odluka o izradi Urbanističkog plana uređenja (službeno glasillo): Štampare novine Općine Medulin 10/2009 i 7/2011	Odluka predstavničkog tijela o donošenju plana (službeno glasillo):
Javna rasprava (datum objave): 07.03.2014. 03.11.2014.	Javni uvid održan od: 13.11.2014. do: 24.11.2014.
Pечат tijela odgovornog za provođenje javne rasprave:	Odgovorna osoba za provođenje javne rasprave: Zdenka Vratović
Suglasnost na plan prema Zakonu,	
Pravna osoba/tijelo koje je izradilo plan: "AD" d.o.o. Pula	Broj elaborata: 30505/12 Godina izrade: 2012.-2015.
Pечат pravne osobe/tijela koje je izradilo plan:	Odgovorna osoba: Davor Matticchio, dipl.ing.arh.
Koordinatori plana: Općina Medulin: Zdenka Vratović AD d.o.o. Pula: Davor Matticchio, dipl.ing.arh.	
Odgovorni voditelj izrade nacrtu prijedloga plana: Davor Matticchio, dipl.ing.arh.	
Stručni tim u izradi plana: 1. Davor Matticchio, dipl.ing.arh. 2. Luka Matticchio, dipl.ing.arh. 3. Mara Matijević Paladin, mag.ing.arch. 4. mr.sc. Sergio Siroli, dipl.ing.grad. 5. mr.sc. Milan Damjanić, dipl.ing.el.	
Stručni suradnici: 1. Vladimir Bzik, dipl.ing.grad. 2. Katja Sošić, mag.pp.u.p.o. 3. Marko Sošić, mag.gis. 4. Mirjan Batel, dipl.prav. 5. Marino Broćević, mba,dipl.occ.	
Pечат predstavničkog tijela:	Projednik predstavničkog tijela: Marko Zlatić
Istovjetnost ovog prostornog plana s izvornikom ovjerava:	Pечат nadležnog tijela: