


**POPREČNI PROFILI KORIDORA:**

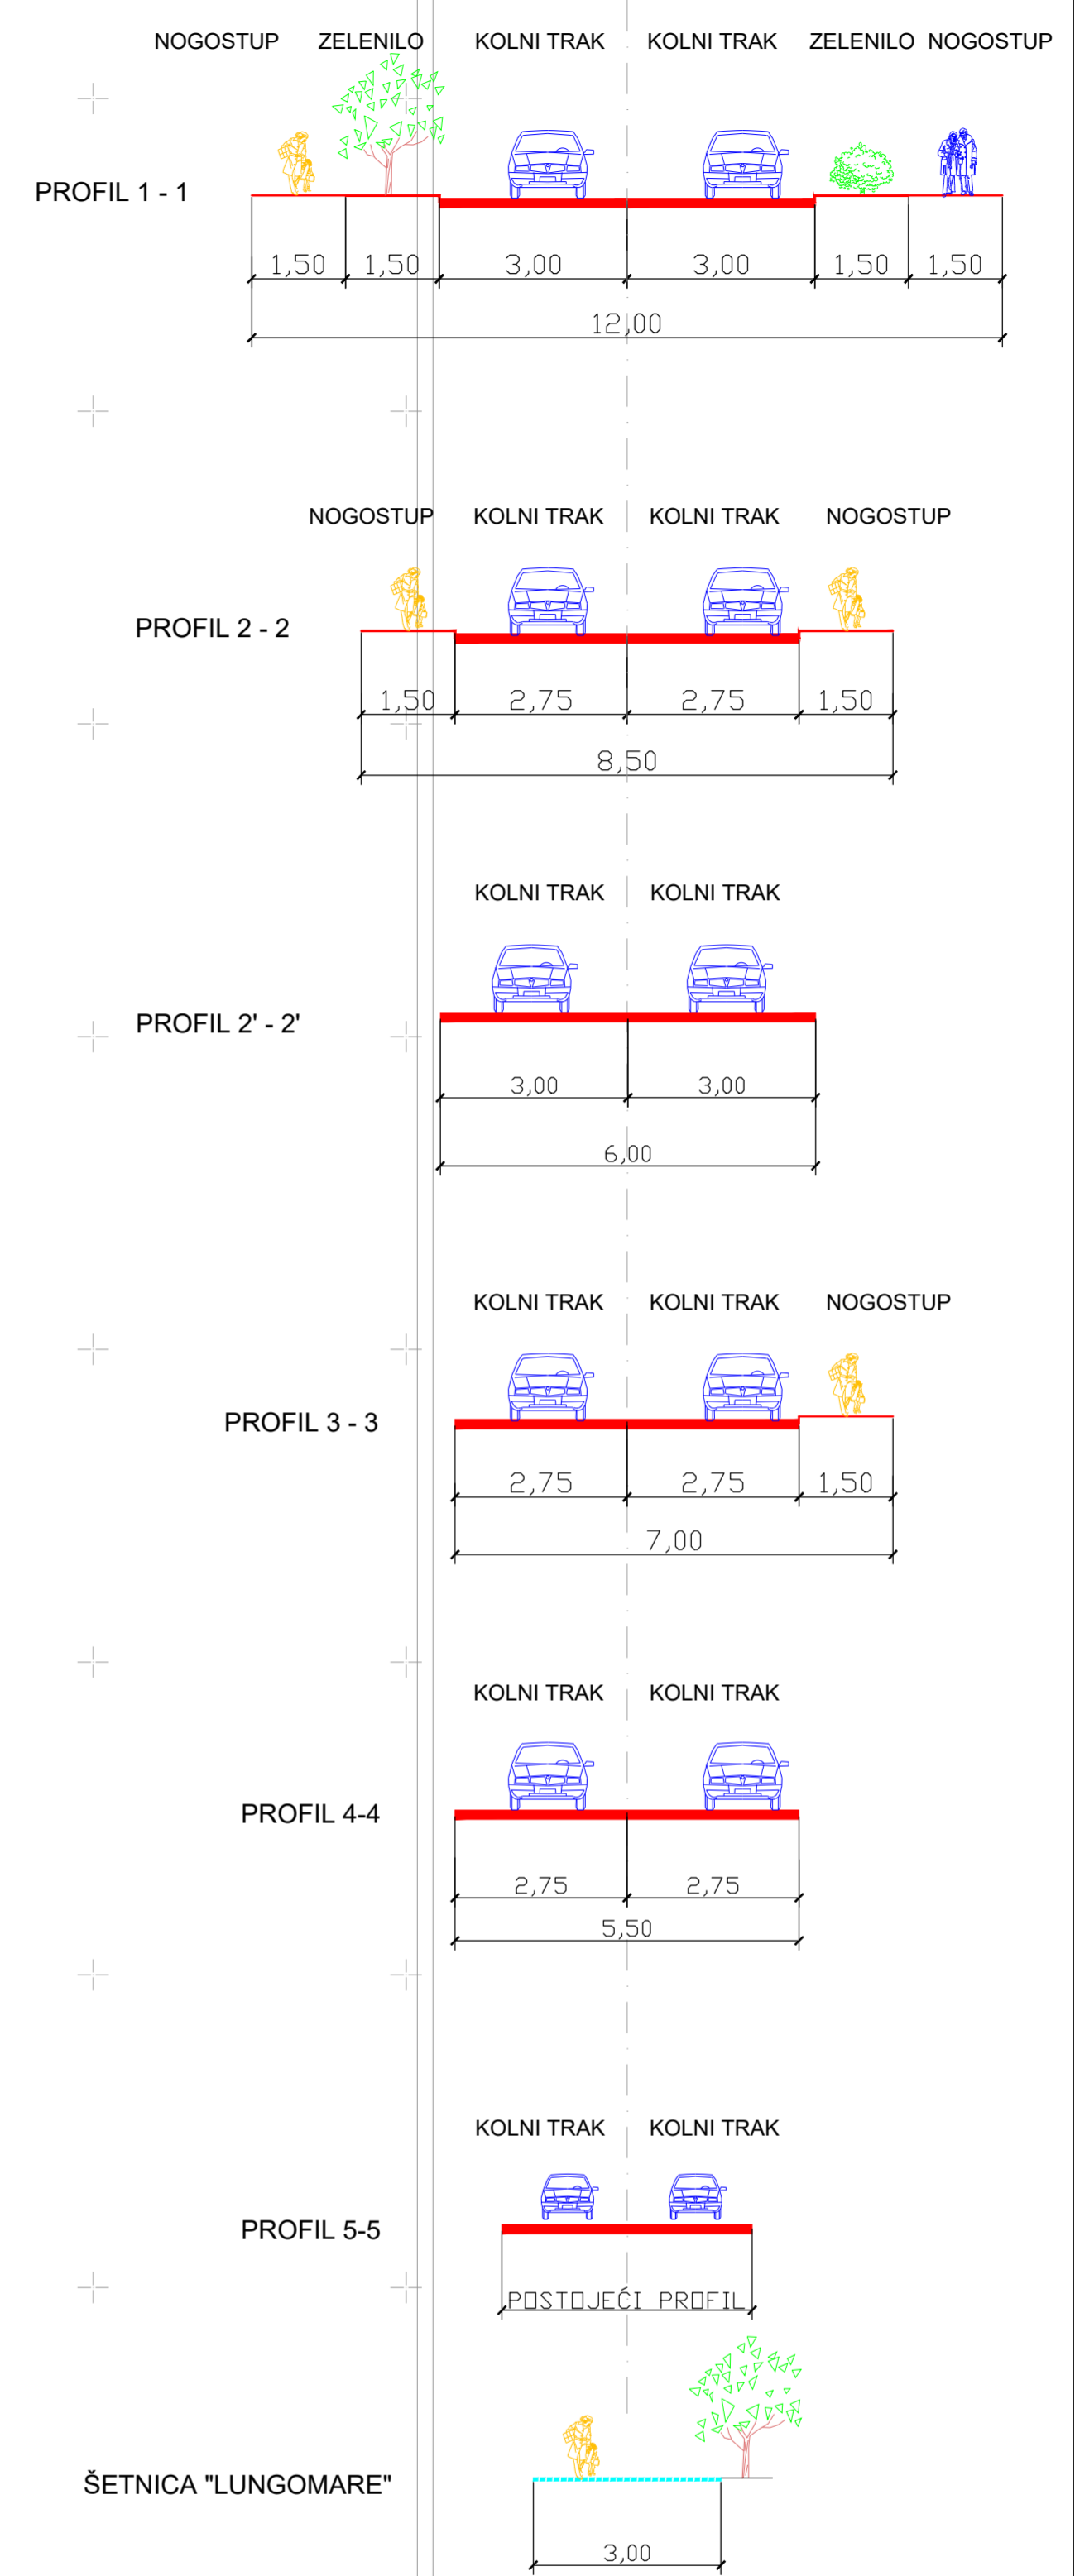

**NAPOMENA:**  
- SVI NEOZNAČENI POPREČNI PROFILI ŠIRINE SU min. 3 m

**LEGENDA:**

- GRANICA OBUHVATA URBANISTIČKOG PLANA UREĐENJA
- GRANICA POVIJESNE JEZGRE
- ZAŠTIĆENO OBALNO PODRUČJE MORA - PROSTOR OGRANIČENJA
- OBALNA CRTA

**PROMETNE POVRŠINE:**

- KORIDOR PROMETNIH POVRŠINA - glavna mjesna ulica
- KORIDOR PROMETNIH POVRŠINA - sabirna ulica
- KORIDOR PROMETNIH POVRŠINA - ostala ulica
- KORIDOR PROMETNIH POVRŠINA IZVAN OBUHVATA PLANA
- ZAŠTITNI POJAS ŽUPANIJSKE CESTE
- PARKIRALIŠTA
- GARAŽNA KUĆA
- PJEŠAČKE POVRŠINE
- ŠETNICA "LUNGOMARE"

**POMORSKI PROMET:**

- MORSKA LUKA OTVORENA ZA JAVNI PROMET - LOKALNOG ZNAČAJA
- MORSKA LUKA - RIBARSKA
- MORSKA LUKA NAUČIČKOG TURIZMA - POSTOJEĆA
- UNUTARNJI PLOVNI PUT

**ŽUPANIJA ISTARSKA  
OPĆINA MEDULIN**

**IZMJENE I DOPUNE  
URBANISTIČKOG PLANA UREĐENJA  
"MEDULIN"  
GRAĐEVINSKO PODRUČJE NASELJA  
PRIJEDLOG PROSTORNOG PLANA  
INFRASTRUKTURNI SISTAVI I MREŽE  
-PROMET-**

Broj kartografskog prikaza: 2.1.b	Mjerilo kartografskog prikaza: M 1:2000
Odluka o izradi Urbanističkog plana uređenja (službene glasilo): Službene novine Općine Medulin 07/2019, 03/2022	Odluka predstavničkog tijela o donošenju plana (službene glasilo): Službene novine Općine Medulin
Javna rasprava (datum objave): 00.00.0000.	Javni svad održan od: 00.00.0000. do: 00.00.0000.
Pečat tijela odgovornog za provođenje javne rasprave:	Odgovorna osoba za provođenje javne rasprave: Sanja Folo
Suglasnost na plan prema Zakonu:	
Pravna osobitijelo koje je izradilo plan: "AD" d.o.o. Pula	Broj elaborata: 669/07/20 Godina izrade: 2020.
Pečat pravne osobitijela koje je izradilo plan:	Odgovorna osoba: Luka Matticchio, dipl.ing.arh.
Klasa:	
Koordinatori plana: Općina Medulin: Robert Stumberger AD d.o.o. Pula: Luka Matticchio, dipl.ing.arh.	
Odgovorni voditelj izrade prijedloga plana: Luka Matticchio, dipl.ing.arh.	
Stražni tim u izradi plana: 1. Luka Matticchio, dipl.ing.arh. 2. Mara Matijević Palatin, mag.ing.arch. 3. Marina Erman, dipl.ing.grad. 4. mr.sc.Sergio Širol, dipl.ing.grad. 5. mr.sc.Milan Damianić, dipl.ing.el.	
Pečat predstavničkog tijela:	Predsjednik predstavničkog tijela: Simone Ukotić
Istovjetnost ovog prostornog plana s izvornikom ovjerava:	Pečat nadležnog tijela: