



STRELICE ZA OZNAČAVANJE SMJERA KRETANJA VOZILA

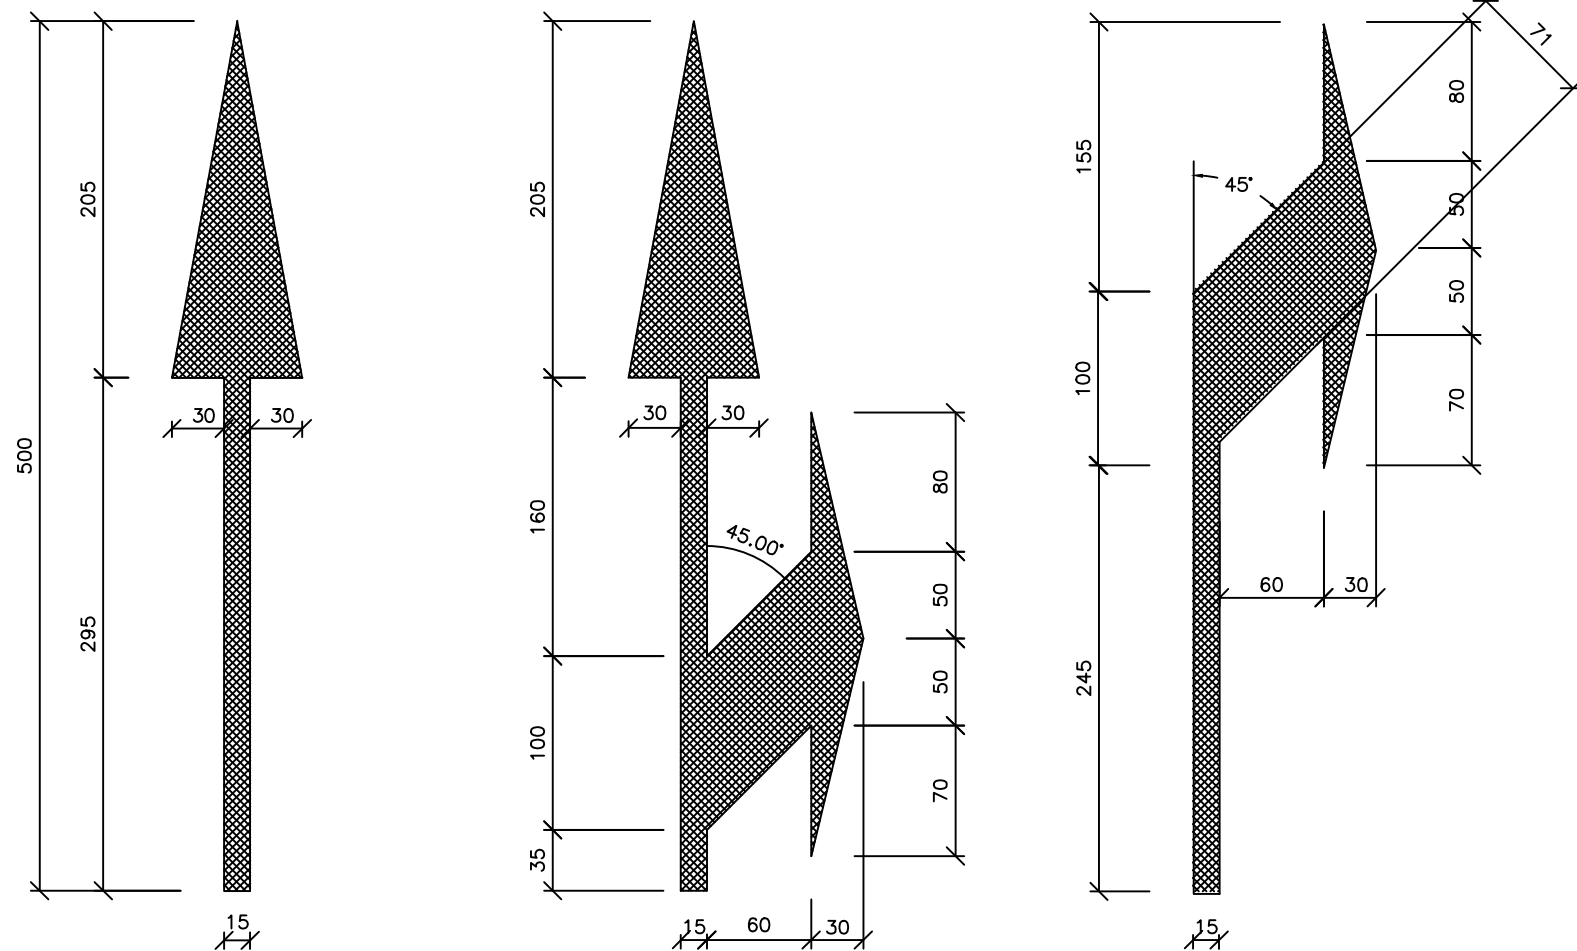

PUNA CRTA ZAUSTAVLJANJA I
NATPIS " STOP "

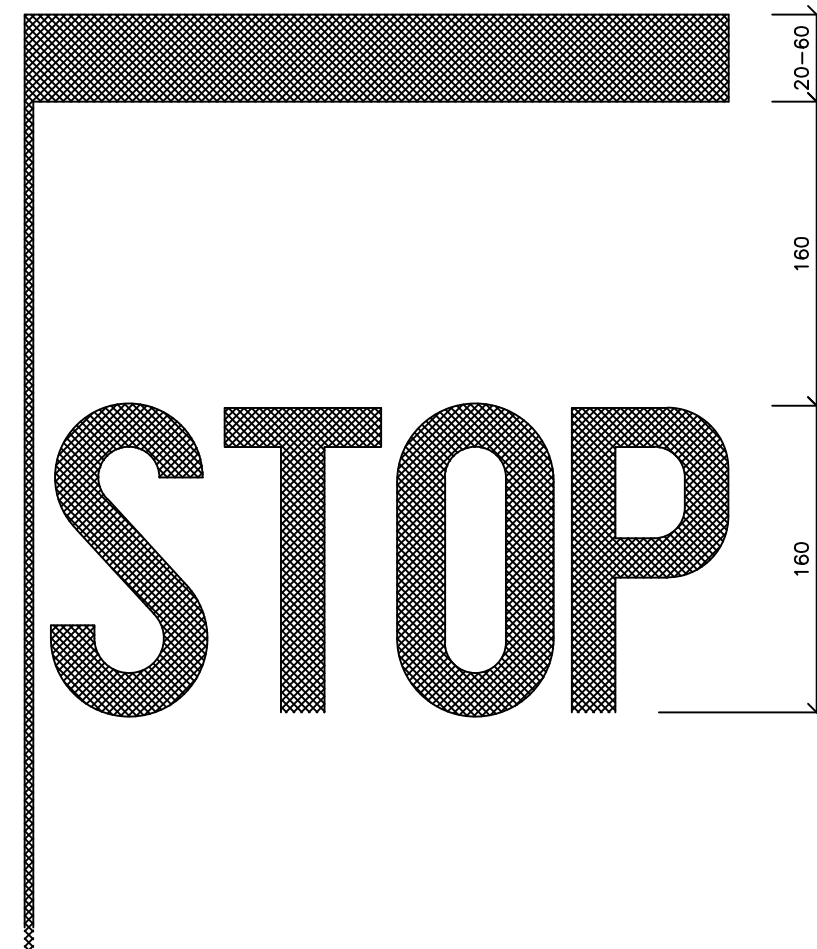


PUNA UZDUŽNA CRTA




CRTA VODILJA U RASKRIŽJU



OZNAČEN PJEŠAČKI PRIJELAZ

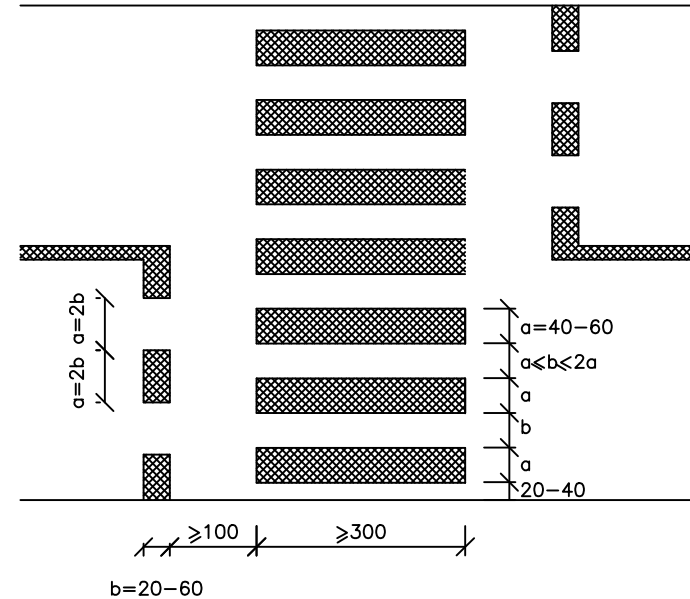

DETALJ OZNAČAVANJA HORIZONTALNE SIGNALIZACIJE

 VIA <i>ing</i> d.o.o. PODUZEĆE ZA PROJEKTIRANJE I KONZALTING, Dobričeva 30, 52 100 Pula	Projektant: Ervin Bonaca, dipl.ing.građ.	Broj projekta: 1413/16-3
	Investitor: OPĆINA MEDULIN CENTAR 223, 52203 MEDULIN	Broj revizije:
Zahvat/Gradevina: PROMETNA REGULACIJA	Razina projekta: Prometni elaborat	Mjesto i datum: Pula, rujan, 2016.
Naziv projekta: PROMETNO RJEŠENJE NASELJA PJEŠČANA UVALA	Vrsta projekta: Prometni	Mjerilo: -
Grafički prikaz: DETALJ OZNAČAVANJA HORIZONTALNE SIGNALIZACIJE	Projektirani dio zahvata:	List br.: 10