



MEDULIN

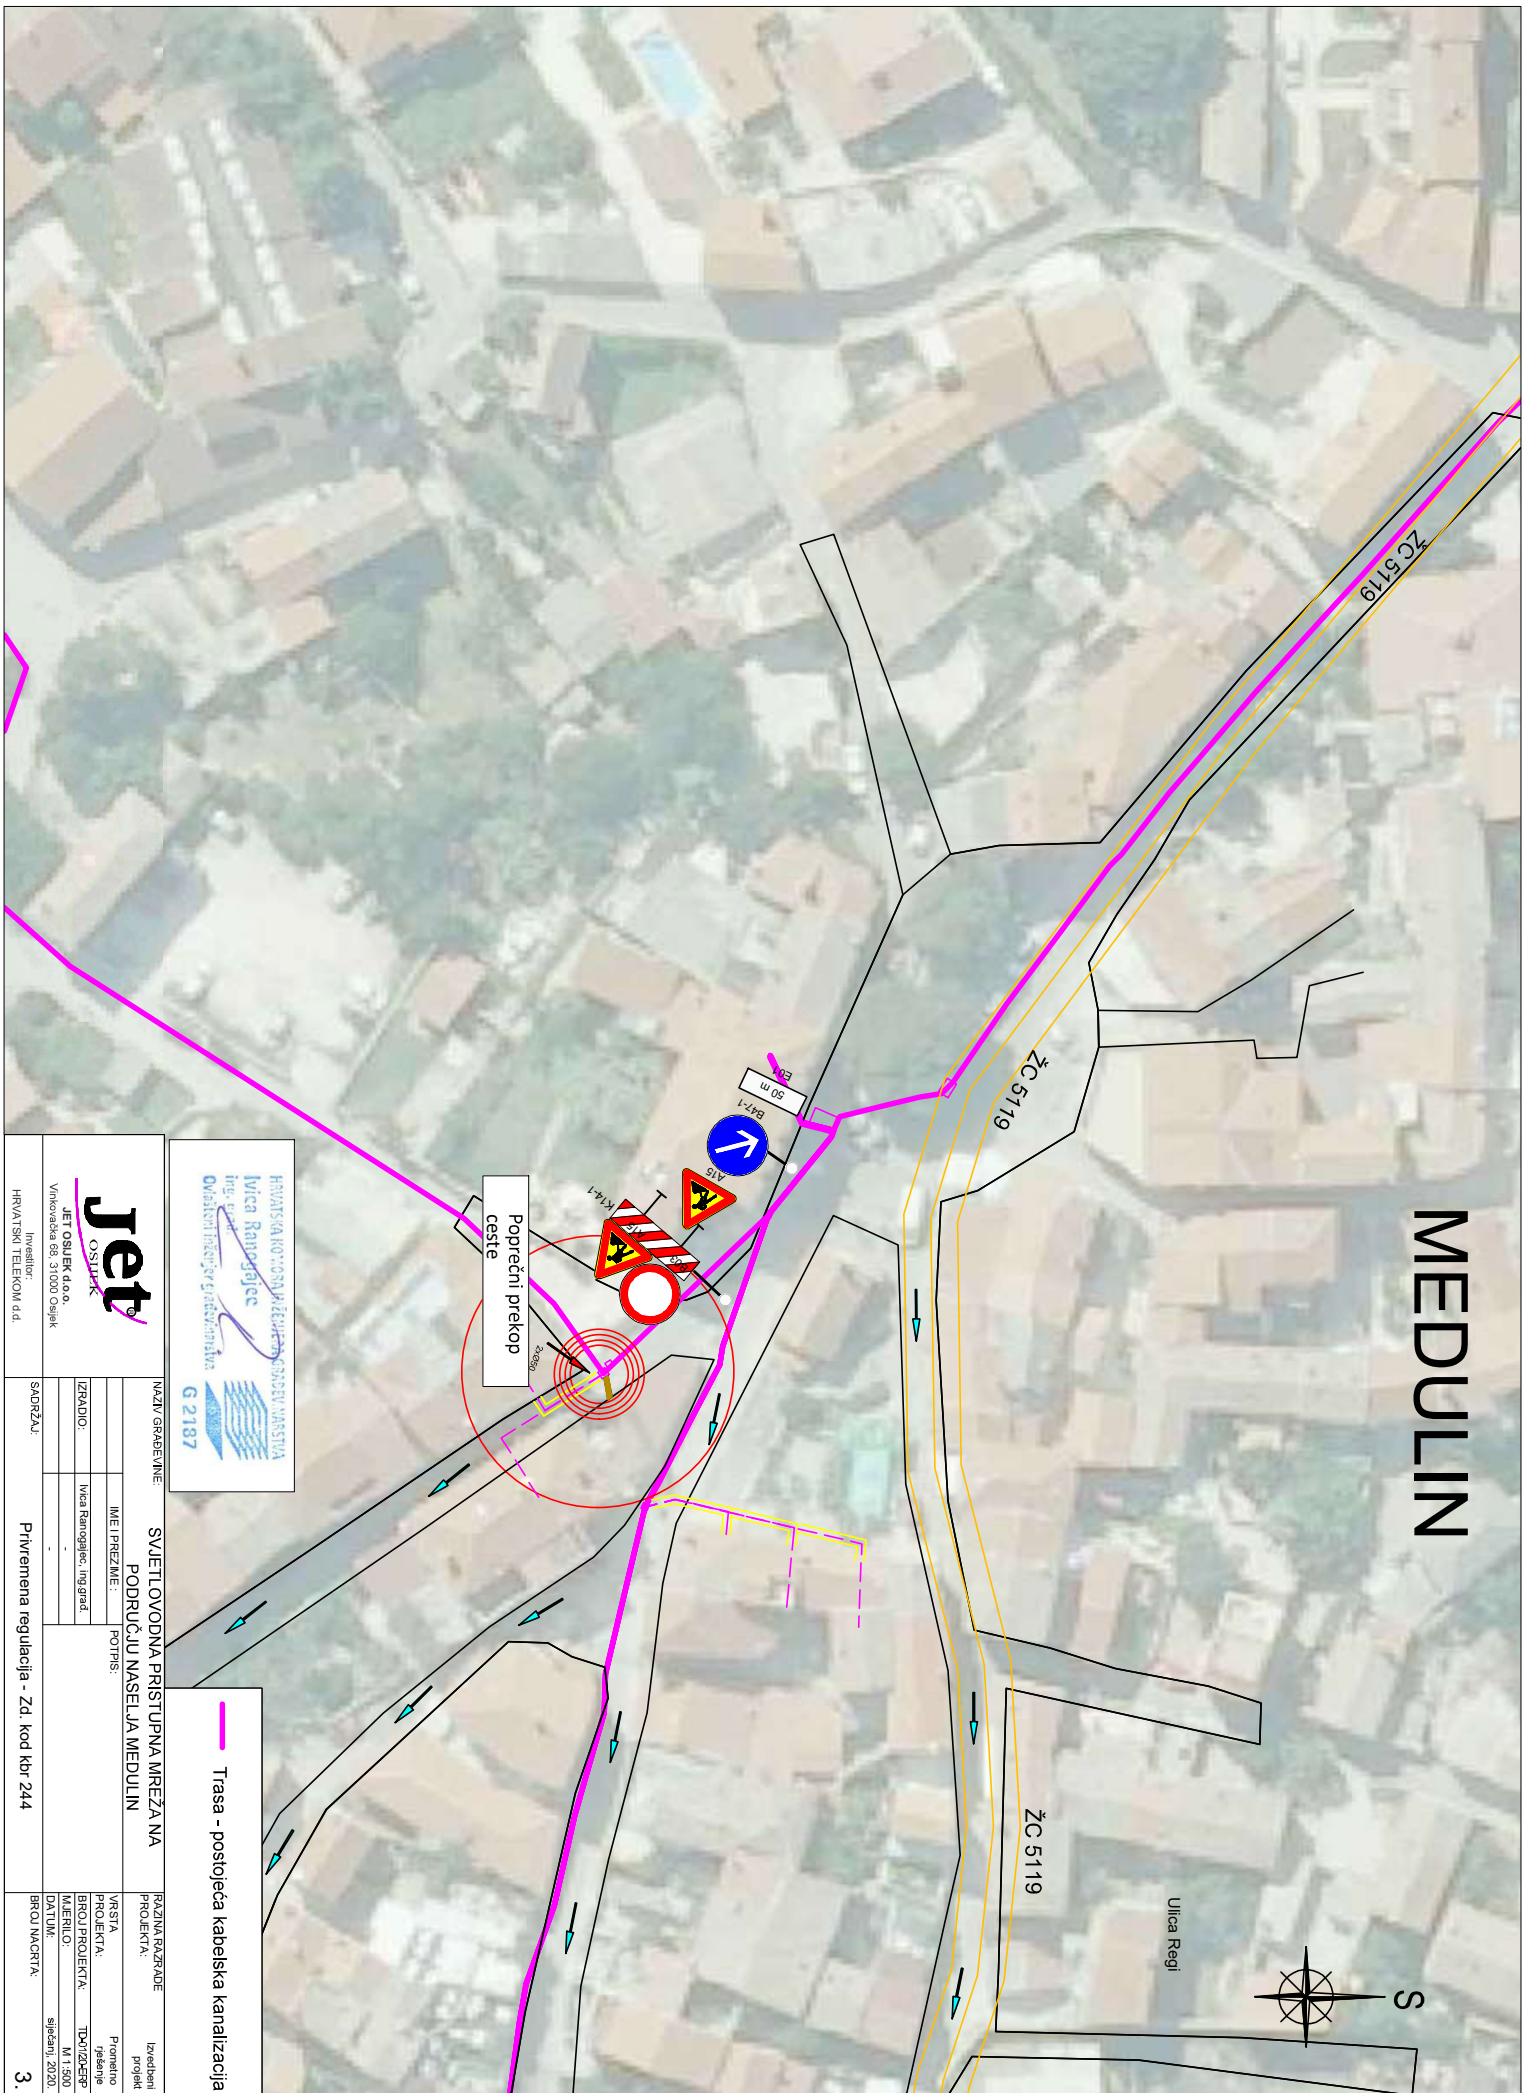

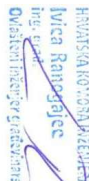


 HRVATSKA KOMUNALNA PREDUZEĆA GRADNJE I ODRŽAVANJA


 Ivica Ranogajec

 Ovlašteni inženjer građevinarstva



 G 2187

 Trasa - postojeća kabelska kanalizacija

 JET OSUJED JET OSUJED d.o.o. Vinkovčanska ul. 3/1000 Osijek Investitor: HRVATSKI TELEKOM d.d.	NAZIV GRAĐEVINE:	SVJETLOVODNA PRISTUPNA MREŽA NA	RAZINA RAZRADE:	Izvedbeni projekt
	PODRUČJU NASELJA MEDULIN	IME I PREZIME:	POTPIŠ:	PROJEKTA:
IZRADIO:	Ivica Ranogajec, Inžinjer	BROJ PROJEKTA:	DOKUMENTACIJA:	Priloge
SAOPRŠU:	-	BROJ PROJEKTA:	M:	1:500
Privremena regulacija - Zdl kod kbr 244	-	DATUM:	siječanj 2020.	3.
-	-	BROJ NACRTA:	-	-