










TUMAČ PLANSKOG ZNAKOVLJA

-  GRANICA OBUHVATA
-  PROMETNE POVRŠINE
-  PLANIRANA GRANICA GRAĐEVNE ČESTICE
-  OZNAKA GRAĐEVNE ČESTICE
-  GRANICA GRADIVOG DIJELA ČESTICE
-  OBVEZNI GRAĐEVNI PRAVAC

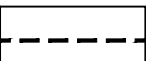ENERGETSKI SUSTAV  
PLINOOPSKRBA

-  PLANIRANI PLINOVOD - LOKALNI

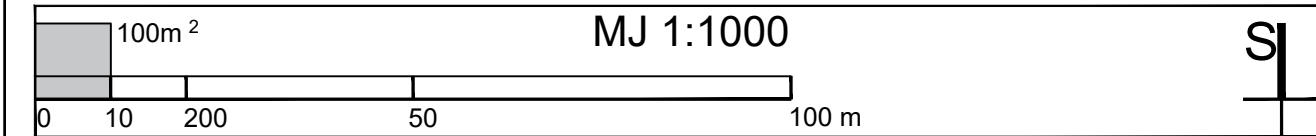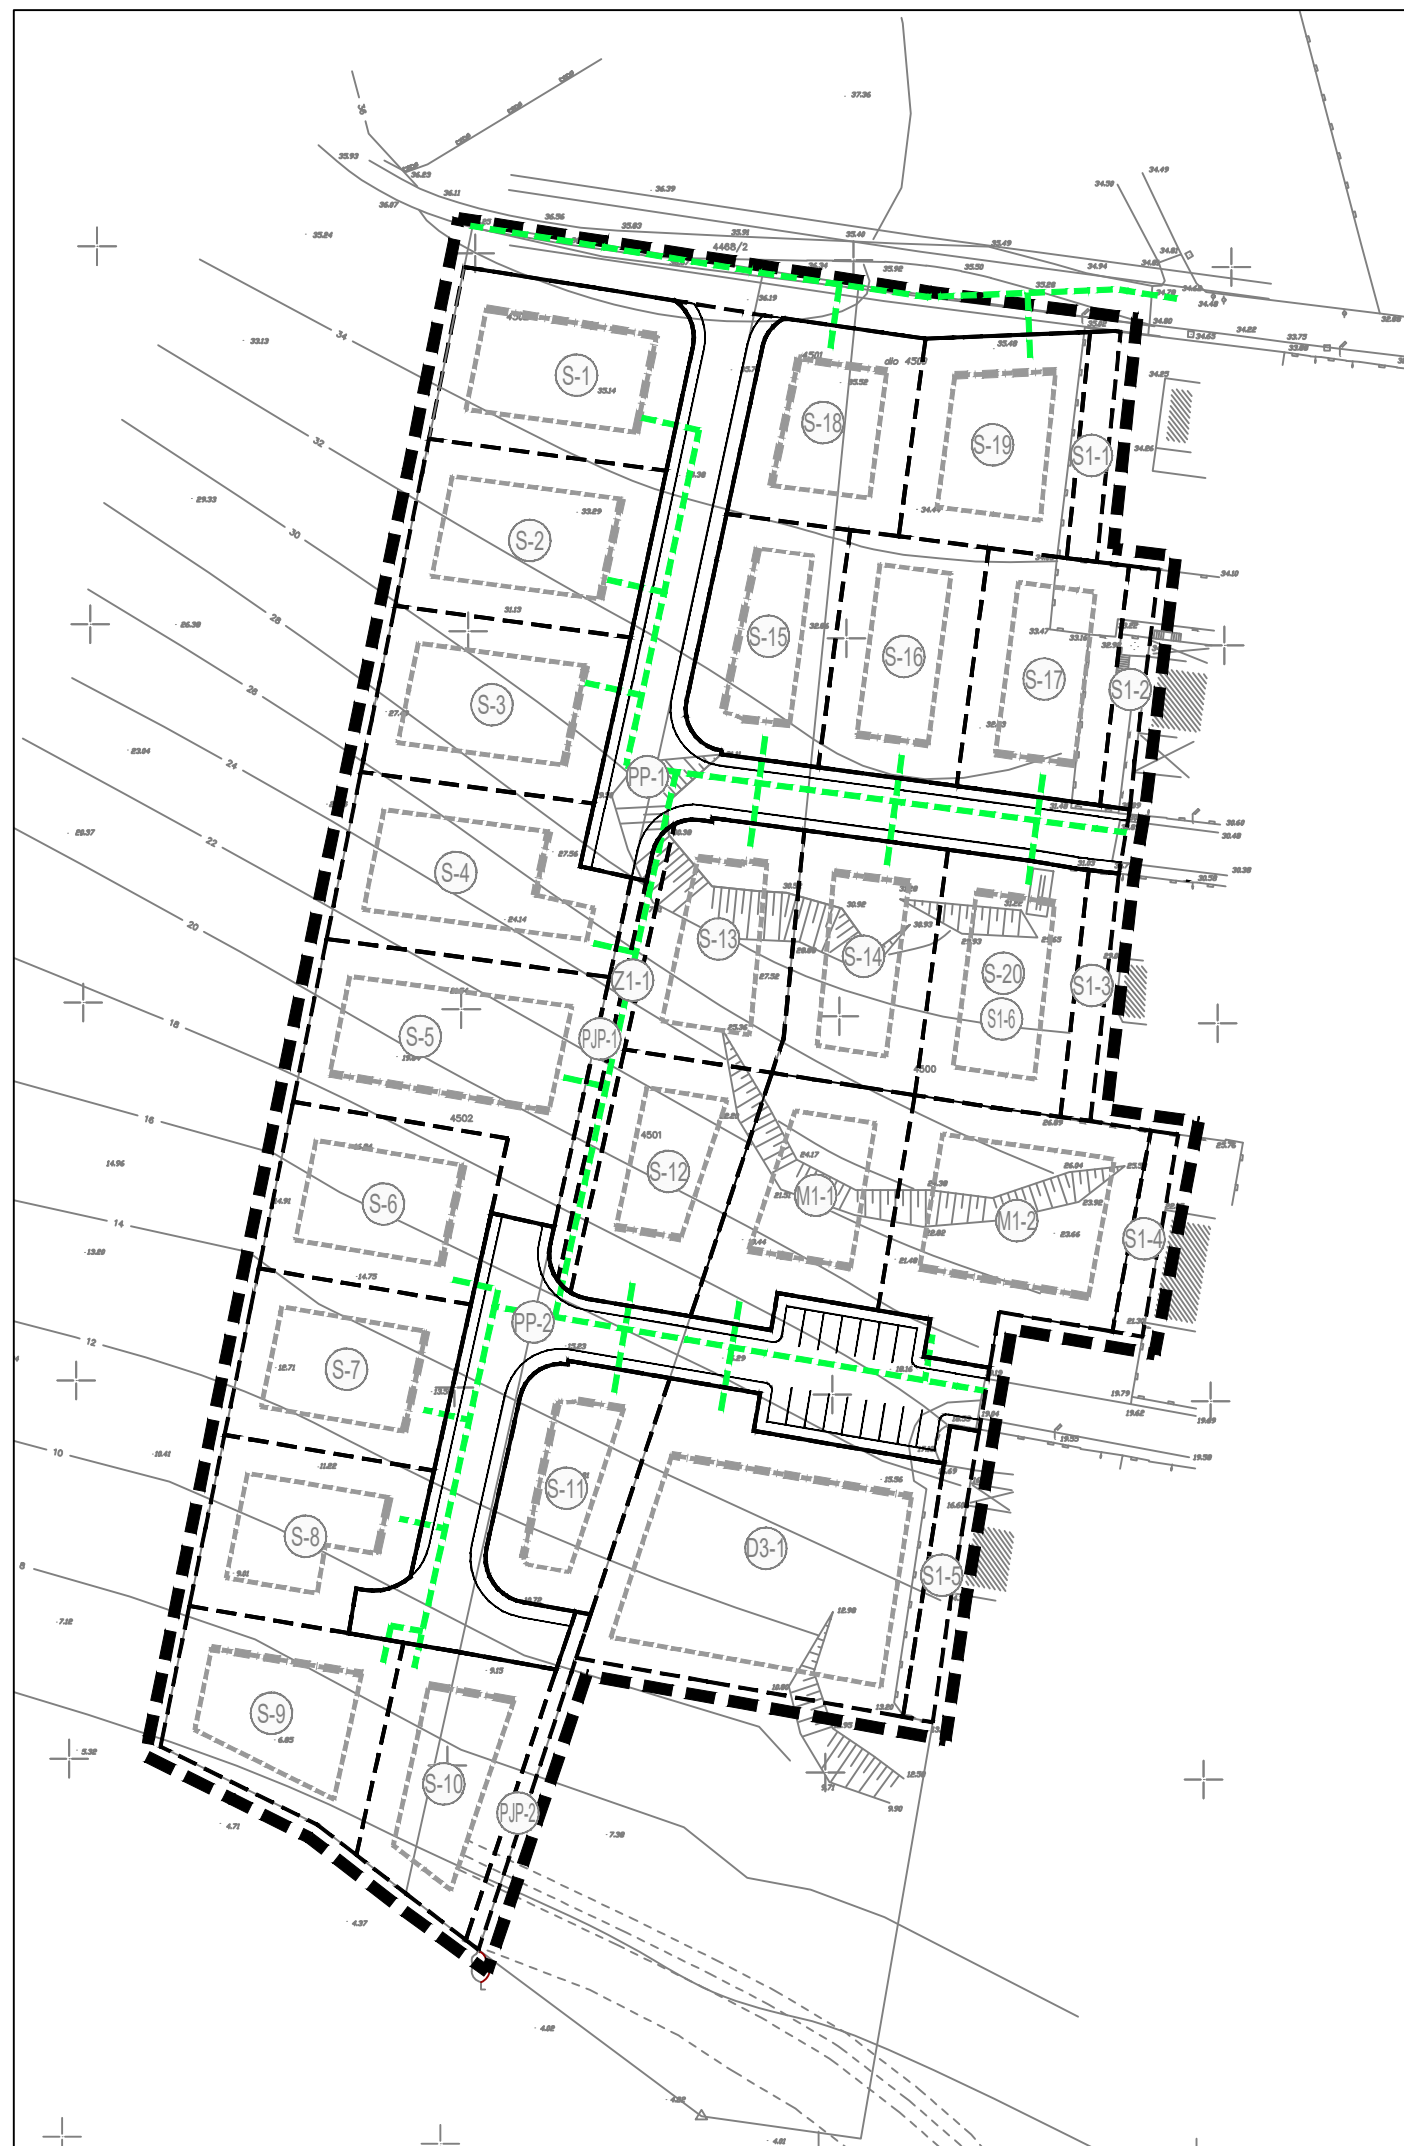

Županija: ISTARSKA ŽUPANIJA Općina/Grad: OPĆINA MEDULIN	
<b>IZMJENE I DOPUNE DETALJNOG PLAN UREĐENJA STRANA</b> <b>- PRIJEDLOG PLANA ZA PONOVNJU JAVNU RASPRAVU -</b>	
Naziv kartografskog prikaza: PROMETNA, ELEKTRONIČKO KOMUNIKACIJSKA I KOMUNALNA INFRASTRUKTURNA MREŽA PLINOOPSKRBA	
Broj kartografskog prikaza: 2.6.	Mjerilo kartografskog prikaza: 1:1.000
Odluka o izradi prostornog plana (službeno glasilo): "Službene novine Općine Medulin br " br. 7/2019.	Odluka predstavničkog tijela o donošenju plana (službeno glasilo): "Službene novine Općine Medulin" br.
Javna rasprava (datum objave): 15.09.2020.godine. Ponovna javna rasprava (datum objave): 30.09.2021.godine.	Javni uvid održan: od: 11.09.2020.godine. do: 25.09.2020.godine. Javni uvid održan: od: 28.09.2021.godine. do: 05.10.2021.godine.
Pečat tijela odgovornog za provođenje javne rasprave:	Odgovorna osoba za provođenje javne rasprave:  Ana-Mari Počekaj, dipl.ing.arh.
Suglasnost na Plan prema članku 108. Zakona o prostornom uređenju (Narodne novine br. 153/13, 65/17, 114/18, 39/19) KLASA: URBROJ: datum:	
Pravna osoba/tijelo koje je izradilo plan: URBANISTIČKI INSTITUT HRVATSKE d.o.o. ZAGREB d.o.o. Frane Petrića 4, 10000 Zagreb, tel. 01/4804-300, fax. 01/4812-708	
Pečat pravne osobe/tijela koje je izradilo plan:	Odgovorna osoba:  mr.sc. Ninoslav Dusper, dipl.ing.arh.
Odgovorni voditelj izrade Plana: DUNJA OŽVATIĆ, dipl.ing.arh.	
Stručni tim u izradi plana: 1. Dunja Ožvatić, dipl.ing.arh. 2. Daliborka Pavlović, građ. teh. 3. Doris Horvat, mag.ing.kraj.arh. 4. Ilma Begović, dip.ing.arh. 5. Karlo Žebčević, mag.oecol.et.prot.nat./mag.ing.agr.	
Pečat predstavničkog tijela:	Predsjednik predstavničkog tijela:  univ.spec Vladimir Veljović, dipl.iur
Istovjetnost ovog prostornog plana s izvornikom ovjerava:  (ime, prezime i potpis)	Pečat nadležnog tijela: