
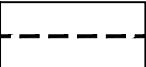




TUMAČ PLANSKOG ZNAKOVLJA



-  GRANICA OBUHVATA
-  PLANIRANA GRANICA GRAĐEVNE ČESTICE
-  PROMETNE POVRŠINE

NAČIN I UVJETI GRADNJE  
OBLICI KORIŠTENJA

-  NOVA GRADNJA

NAČIN GRADNJE

-  SAMOSTOJEĆI

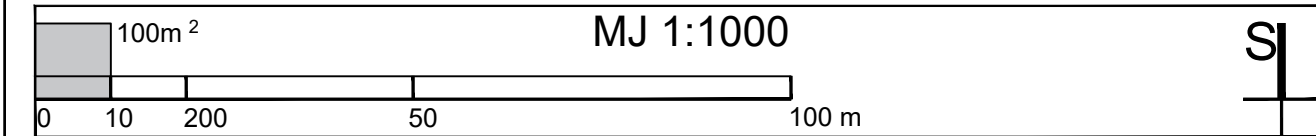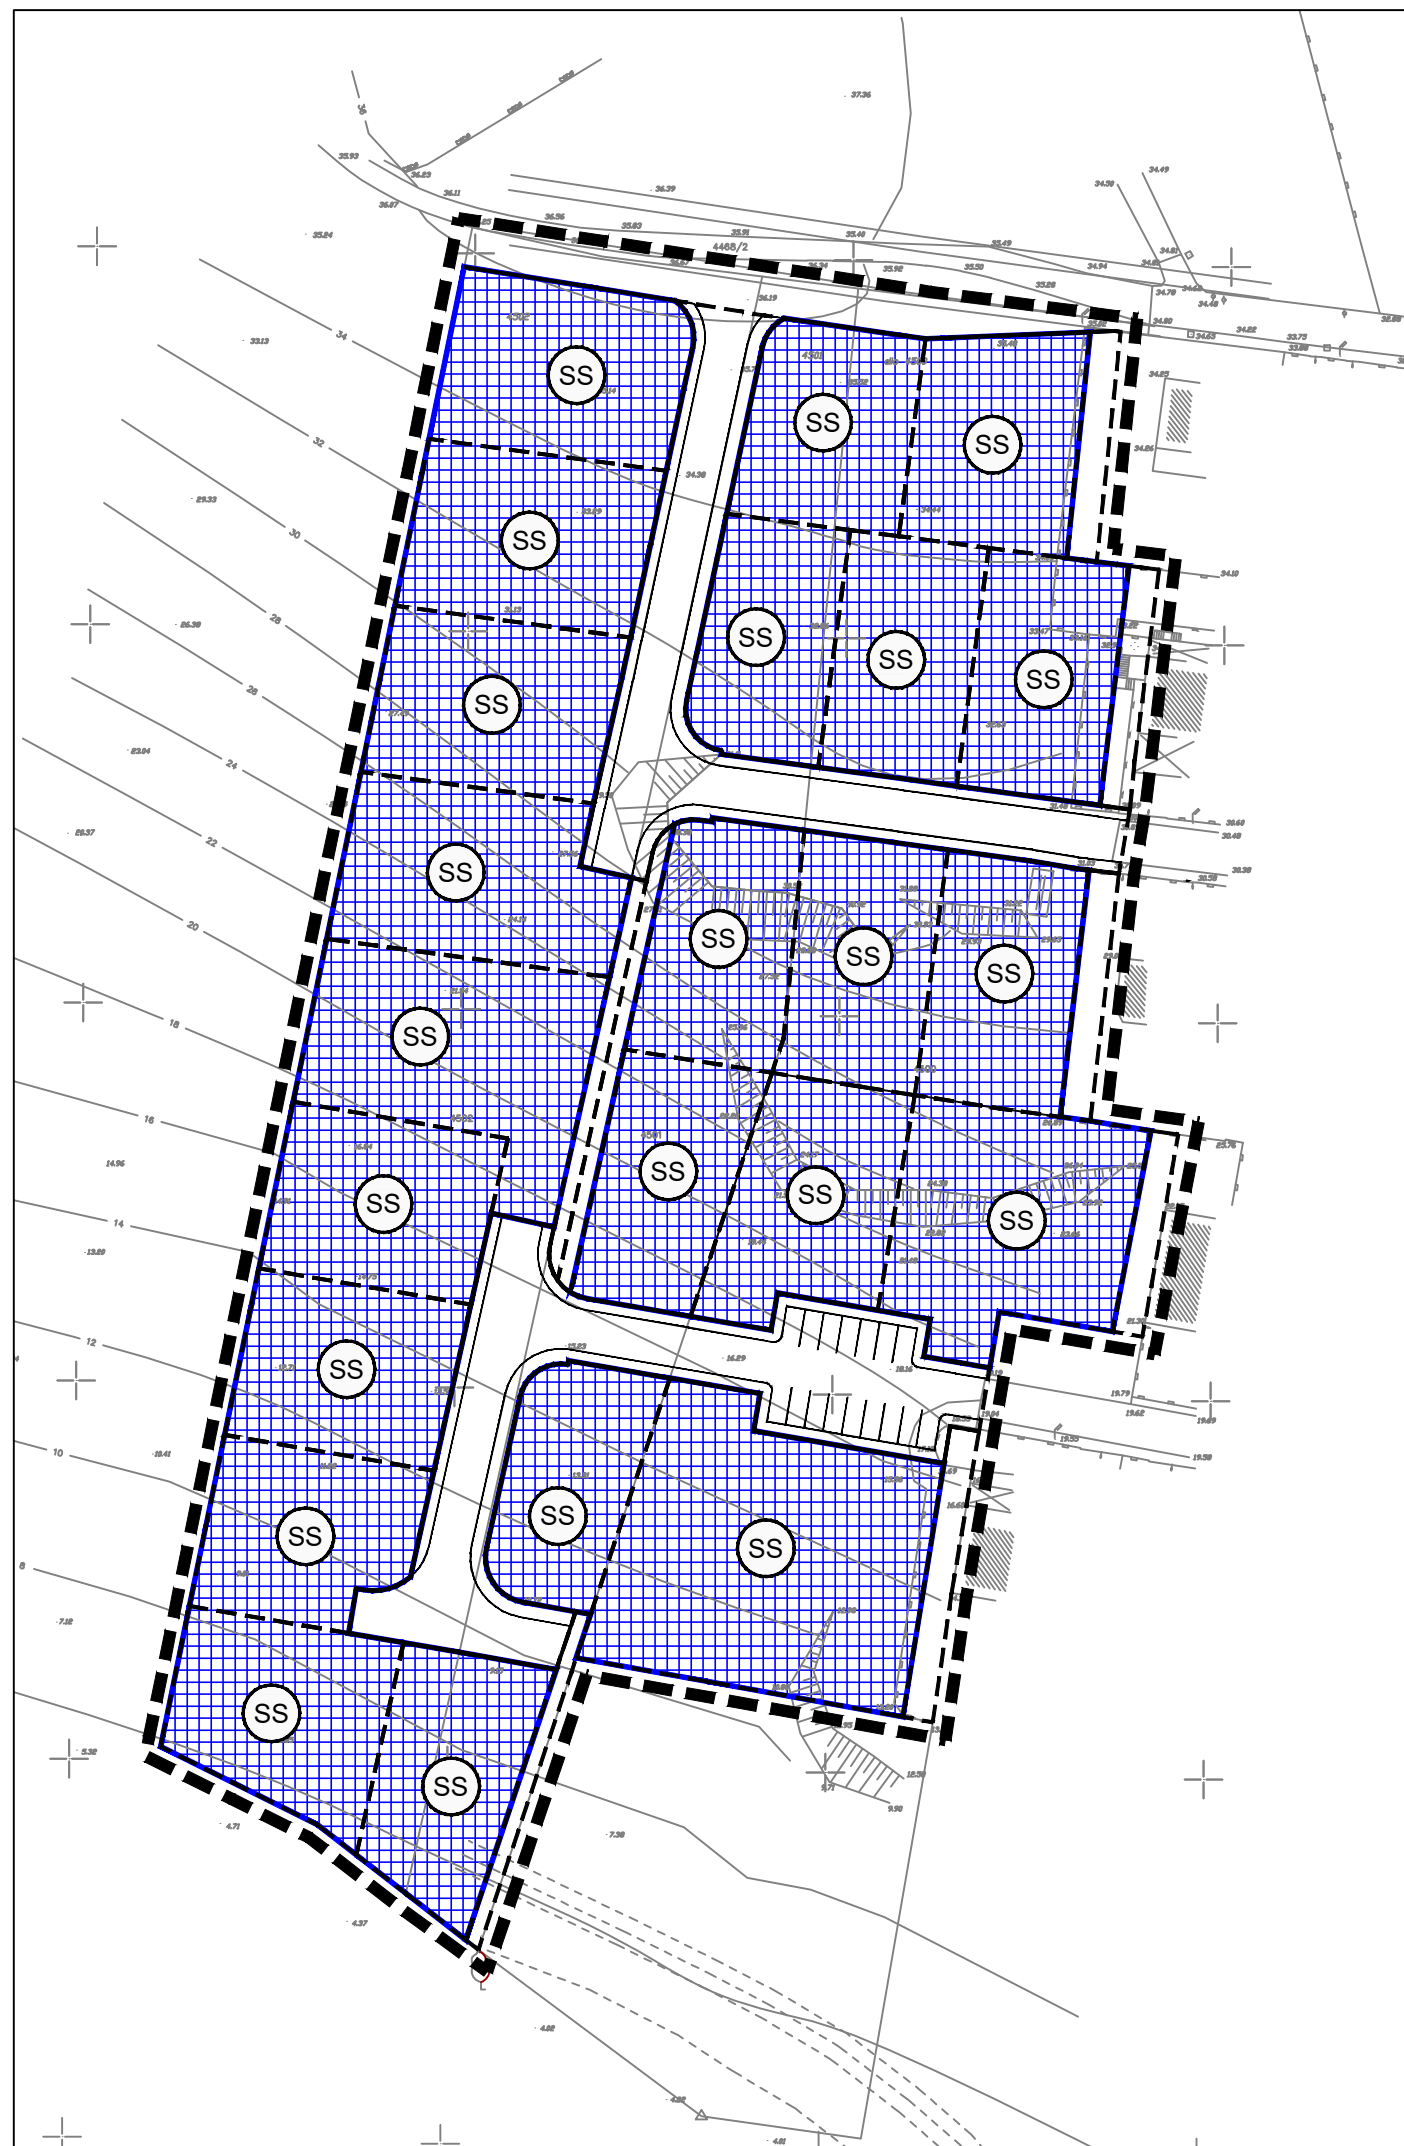

Županija: ISTARSKA ŽUPANIJA  
Općina/Grad: OPĆINA MEDULIN

Naziv prostornog plana:  
**IZMJENE I DOPUNE DETALJNOG PLAN UREĐENJA STRANA**  
**- PRIJEDLOG PLANA ZA PONOVNJU JAVNU RASPRAVU -**

Naziv kartografskog prikaza:  
UVJETI KORIŠTENJA, UREĐENJA I ZAŠTITE POVRŠINA

Broj kartografskog prikaza: 3. Mjerilo kartografskog prikaza: 1:1.000

Odluka o izradi prostornog plana (službeno glasilo):  
"Službene novine Općine Medulin br " br. 7/2019.

Odluka predstavničkog tijela o donošenju plana (službeno glasilo):  
"Službene novine Općine Medulin" br.

Javna rasprava (datum objave):  
15.09.2020.godine.  
Ponovna javna rasprava (datum objave):  
30.09.2021.godine.

Javni uvid održan:  
od: 11.09.2020.godine.do: 25.09.2020.godine.  
Javni uvid održan:  
od: 28.09.2021.godine.do: 05.10.2021.godine.

Pečat tijela odgovornog za provođenje javne rasprave:

Odgovorna osoba za provođenje javne rasprave:  
  
Ana-Mari Počekaj, dipl.ing.arh.

Suglasnost na Plan prema članku 108. Zakona o prostornom uređenju (Narodne novine br. 153/13, 65/17, 114/18, 39/19)  
KLASA: URBROJ: datum:

Pravna osoba/tijelo koje je izradilo plan:  
URBANISTIČKI INSTITUT HRVATSKE d.o.o. ZAGREB d.o.o.  
Frane Petrića 4, 10000 Zagreb, tel. 01/4804-300, fax. 01/4812-708

Pečat pravne osobe/tijela koje je izradilo plan:

Odgovorna osoba:  
  
mr.sc. Ninoslav Dusper, dipl.ing.arh.

Odgovorni voditelj izrade Plana:  
DUNJA OŽVATIĆ, dipl.ing.arh.

Stručni tim u izradi plana:  
1. Dunja Ožvatić, dipl.ing.arh.  
2. Daliborka Pavlović, građ. teh.  
3. Doris Horvat, mag.ing.kraj.arh.  
4. Ilma Begović, dip.ing.arh.  
5. Karlo Žebčević, mag.oecol.et.prot.nat./mag.ing.agr.

Pečat predstavničkog tijela:

Predsjednik predstavničkog tijela:  
  
univ.spec Vladimir Veljović, dipl.iur

Istovjetnost ovog prostornog plana s izvornikom ovjerava:  
  
(ime, prezime i potpis)

Pečat nadležnog tijela: