


IZMJENE I DOPUNE PROSTORNOG PLANA UREĐENJA OPĆINE MEDULIN

PRIJEDLOG PLANA ZA JAVNU RASPRAVU

Županija/Grad Zagreb: ISTARSKA ŽUPANIJA
Općina/grad: OPĆINA MEDULIN



Naziv prostornog plana:	IZMJENE I DOPUNE PROSTORNOG PLANA UREĐENJA OPĆINE MEDULIN
Naziv kartografskog prikaza:	INFRASTRUKTURNI SUSTAVI - ENERGETSKI SUSTAV
Broj kartografskog prikaza:	2.3
Mjerilo kartografskog prikaza:	1:25000
Odluka predstavničkog tijela o izradi plana Službene novine Općine Medulin broj 4/21	Odluka predstavničkog tijela o donošenju plana: Službene novine Općine Medulin broj
Javna rasprava (datum objave): Glas Istre: web stranice Općine Medulin: web stranice MGJPU:	Javni uvid održan: od: do:
Pečat tijela odgovornog za provođenje javne rasprave:	Odgovorna osoba za provođenje javne rasprave:
Suglasnost na plan prema čl. 108. Zakona o prostornom uređenju ("Narodne novine" broj 153/13, 65/17, 114/18, 39/19, 98/19):	Ana-Mari Počekaj, dipl.ing.arh.
klasa: ur.broji: datum:	
Pravna osoba/tijelo koje je izradilo plan:	URBANISTICA d.o.o. Zagreb, Gajeva 2a
Pečat pravne osobe/tijela koje je izradilo plan:	Odgovorna osoba:
URBANISTICA d.o.o. ZAGREB, Gajeva 2a	<i>Ana-Mari Počekaj</i> Jasminka Pilar-Katavić, dipl.ing.arh.
Odgovorni voditelj izrade nacrta prijedloga plana: Iva Lukinić, dipl. ing. arh.	<i>Iva Lukinić</i> Iva Lukinić, dipl.ing.arh.
Stručni tim u izradi Plana: Jasminka Pilar-Katavić, dipl.ing.arh. Iva Lukinić, dipl.ing.arh. Jasmina Sadek, dipl.ing.arh. Ana Putar, dipl.ing.arh. Nikolina Građević, mag.ing.arch.	Luka Kristulović, mag.ing.arch. Ira Habijanec, mag.ing.arch. Nikola Adrović, mag.ing.aedif. Domagoj Šumanovac, ing.arh. Vilma Stopfer, mag.ing.prosp.arch. Ivana Katavić, bacc.oec.
Pečat predstavničkog tijela:	Predsjednik predstavničkog tijela:
Istovjetnost ovog prostornog plana s izvornikom ovjerava:	Pečat nadležnog tijela
(ime, prezime i potpis)	

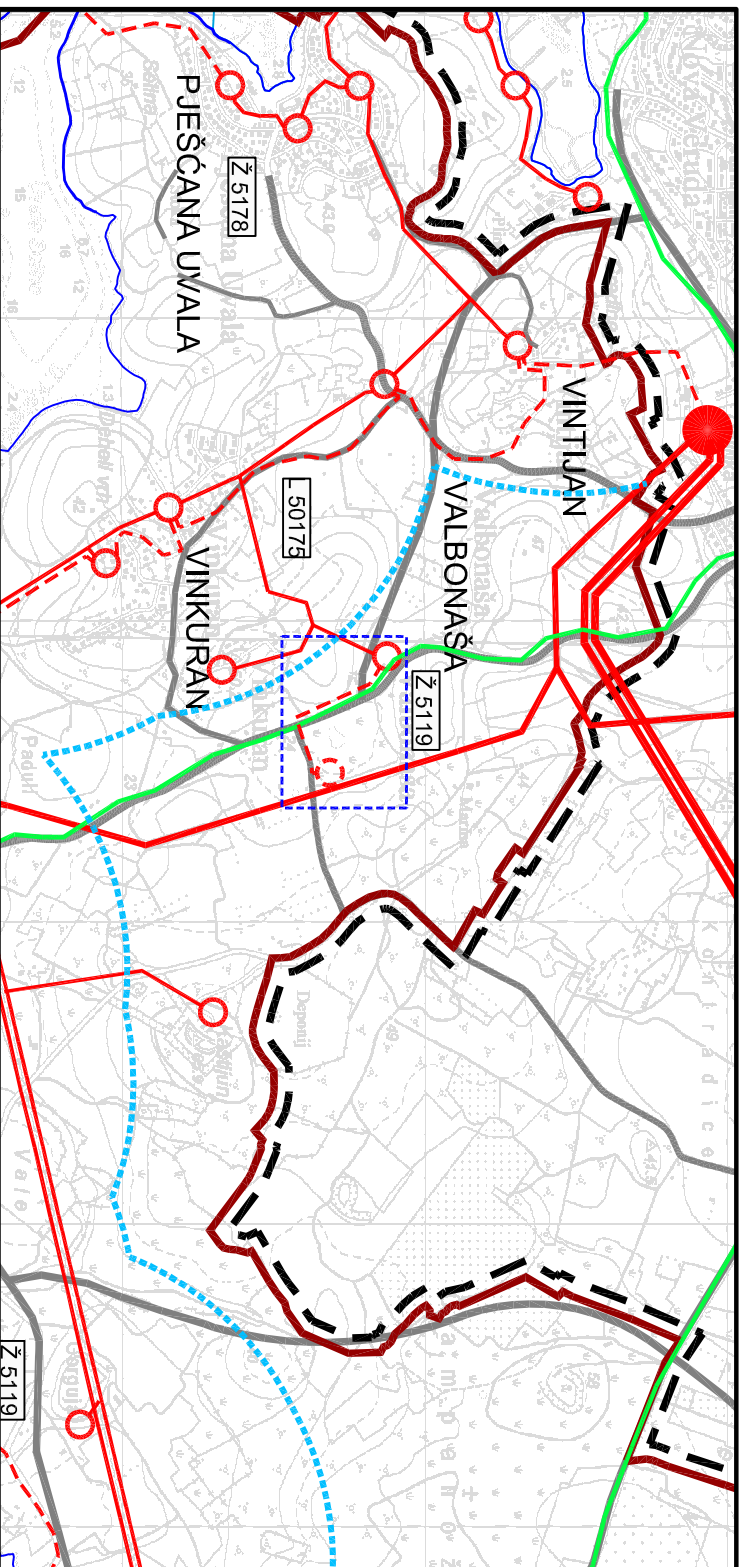

LEGENDA:

TERITORIJALNE I STATISTIČKE GRANICE

GRANICA OPĆINE

OSTALE GRANICE

OBUHVAAT PROSTORNOG PLANA

ENERGETSKI SUSTAV PROIZVODNJA I CIJEVNI TRANSPORT PLINA

LOKALNI PLINOVOD

ELEKTROENERGETIKA

TRANSFORMATORSKE STANICE

TS 110/35/10(20) kV

TS 10(20)/0.4 kV

PLANIRANE TS 10(20)/0.4 kV


ELEKTROPRIJENOSNI UREĐAJI

DALEKOVOD 35 kV

MREŽA 20 kV

PLANIRANA MREŽA 20 kV

Obuhvat Izmjena i dopuna

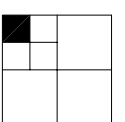

1 ha

0 250

1000 m

