




TUMAČ PLANSKOG ZNAKOVLJA

[OB-1-1] Obuhvat prostornog plana

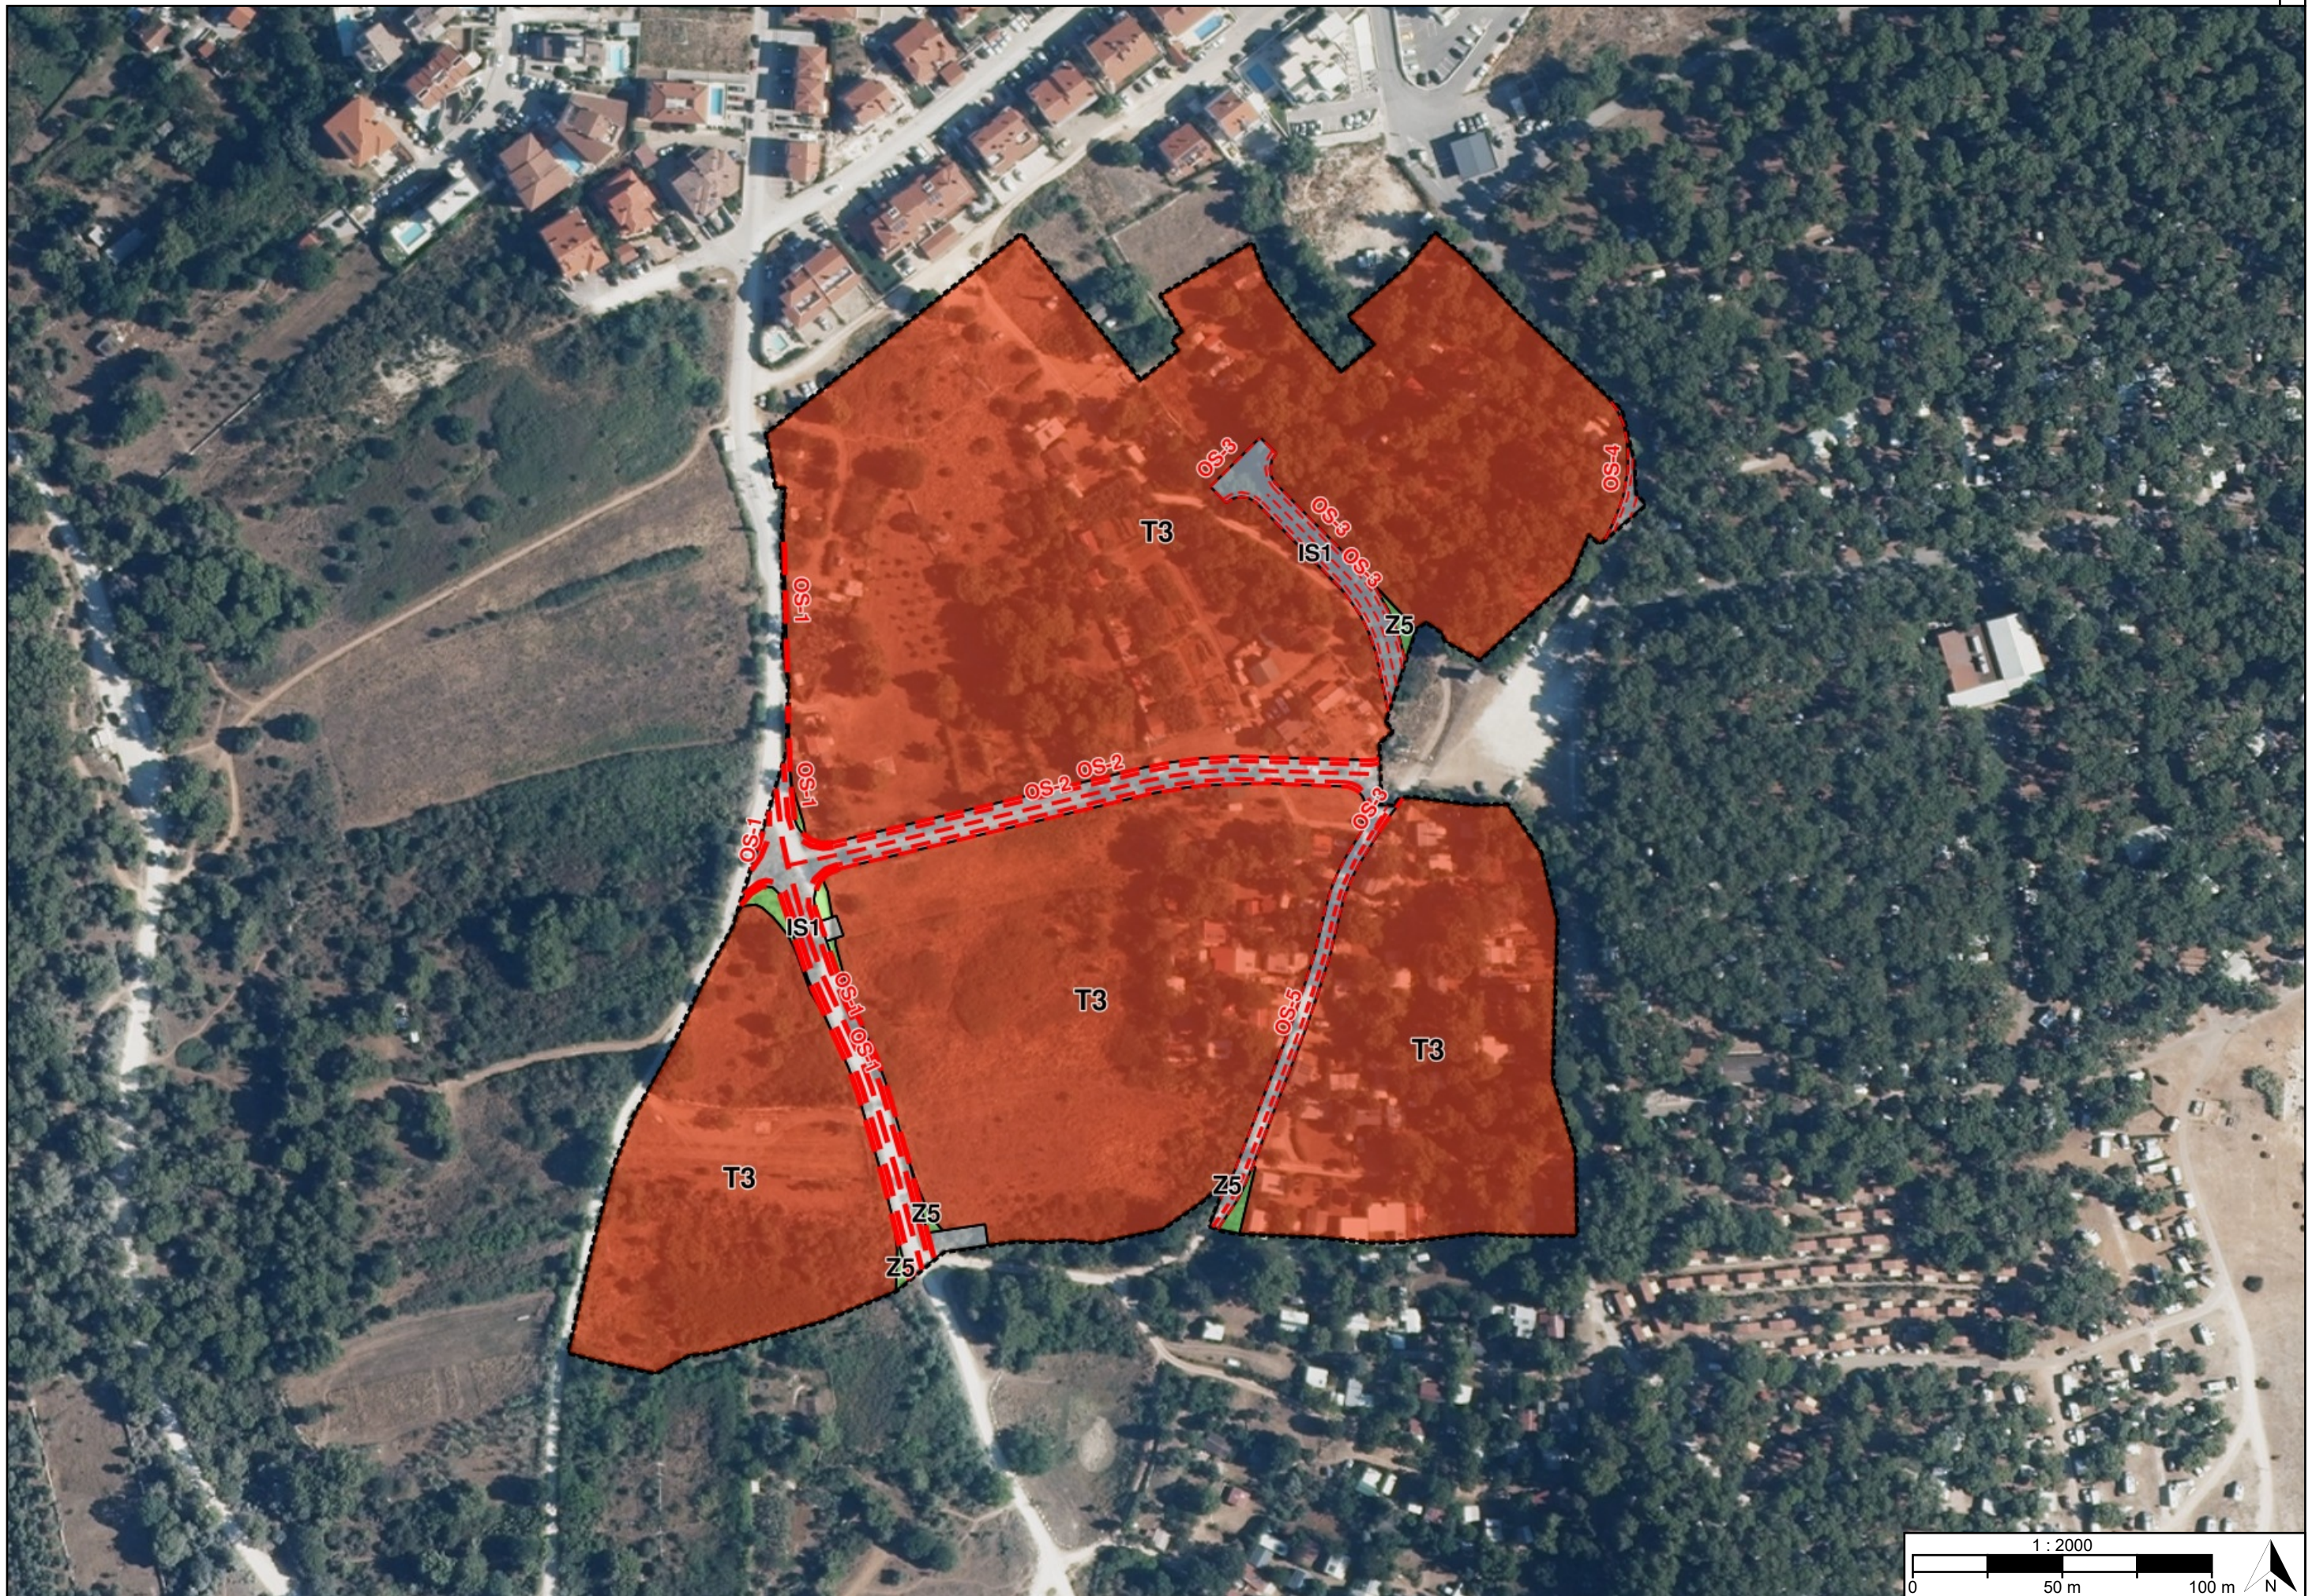

[OB-1-1-5001] Obuhvat prostornog plana

[KN-1-1] Namjena prostora



[KN-1-1-2901] (IS1)
Površina infrastrukture -
cestovni promet
područnog (regionalnog)
značaja



[KN-1-1-5705] (Z5)
Zaštitna zelena površina



[KN-1-1-5907] (IS7)
Površina infrastrukture -
energetski sustav



[KN-1-1-5908] (IS8)
Površina infrastrukture -
vodnogospodarski sustav



[KN-1-1-5403] (T3)
Ugostiteljsko-turistička
namjena - bez gradnje
smještajnih građevina

[IS-1-1] Cestovni promet

[oznaka]



[IS-1-1-5021] ([oznaka])
Glavna prometnica

[oznaka]



[IS-1-1-5022] ([oznaka])
Sabirna prometnica

[oznaka]



[IS-1-1-5023] ([oznaka])
Ostala prometnica

[IS-1-2] Željeznički promet

REPUBLIKA HRVATSKA ISTARSKA ŽUPANIJA, OPĆINA MEDULIN	
Naziv prostornog plana: Urbanistički plan uređenja zone ugostiteljsko-turističke namjene "Stupice 4"	
Naziv kartografskog prikaza prostornog plana: 1.1. Namjena prostora	Mjerilo prikaza: 1:2000
Vrsta postupka: Postupak izrade i donošenja prostornog plana	
Faza izrade plana: Prijedlog prostornog plana za javnu raspravu	Oznaka revizije plana:
Odluka o izradi prostornog plana: Odluka o izradi Urbanističkog plana uređenja zone ugostiteljsko-turističke namjene "Stupice 4" (Službene novine Općine Medulin broj 7/2026)	
Javna rasprava: Javna rasprava provodi se od 09.07.2026. do zaključno s danom 07.08.2026.	
Javni uvid: od 09.07.2026. godine do 07.08.2026. godine, na lokaciji: 3MC, Centar 58, 52203 Medulin, od 07:00 do 15:00 sati	Javno izlaganje: dana 13.07.2026. godine, na lokaciji: Javna ustanova Kamenjak (prizemlje stare škole), Selo 120, Premantura, 17:00 sati
Nositelj izrade prostornog plana: Istarska županija, Općina Medulin Upravni odjel za prostorno planiranje i zaštitu okoliša	Odgovorna osoba nositelja izrade: PROČELNICA Sanja Folo mag.iur.
Tijelo koje donosi prostorni plan: Istarska županija, Općina Medulin Općinsko vijeće	Predsjednik tijela koje donosi prostorni plan: PREDSJEDNIK OPĆINSKOG VIJEĆA Simeone Ukotić
Stručni izrađivač prostornog plana: ARCHING-STUDIO d.o.o. Split, Držićeva 25 OIB: 63051518045	Odgovorna osoba stručnog izrađivača: DIREKTOR Srđan Šegvić dipl.ing.arh.
	Odgovorni voditelj izrade: Srđan Šegvić dipl.ing.arh.
Stručni tim: GORAN MILUN, ing.arh. BRUNO ŠEGVIĆ mag.ing.arch. ANA ŠEGVIĆ dipl.oec. PETAR BAKAŠUN, mag.ing.arch. TONI JAKAŠA, dipl.ing.el. NINO TOLIĆ, mag.ing.arch. et urb.	

Naziv prostornog plana:
**Urbanistički plan uređenja zone ugostiteljsko-turističke namjene
"Stupice 4"**

Naziv kartografskog prikaza prostornog plana:
1.1. Namjena prostora

Mjerilo prikaza:
1:2000

Vrsta postupka:
Postupak izrade i donošenja prostornog plana

Faza izrade plana:
Prijedlog prostornog plana za javnu raspravu

Oznaka revizije plana:

Prostor za digitalni potpis

Odgovorna osoba nositelja izrade:
PROČELNICA
Sanja Folo mag.iur.

Odgovorna osoba stručnog izrađivača:
DIREKTOR
Srđan Šegvić dipl.ing.arh.

Odgovorni voditelj izrade:

Srđan Šegvić dipl.ing.arh.