



bele

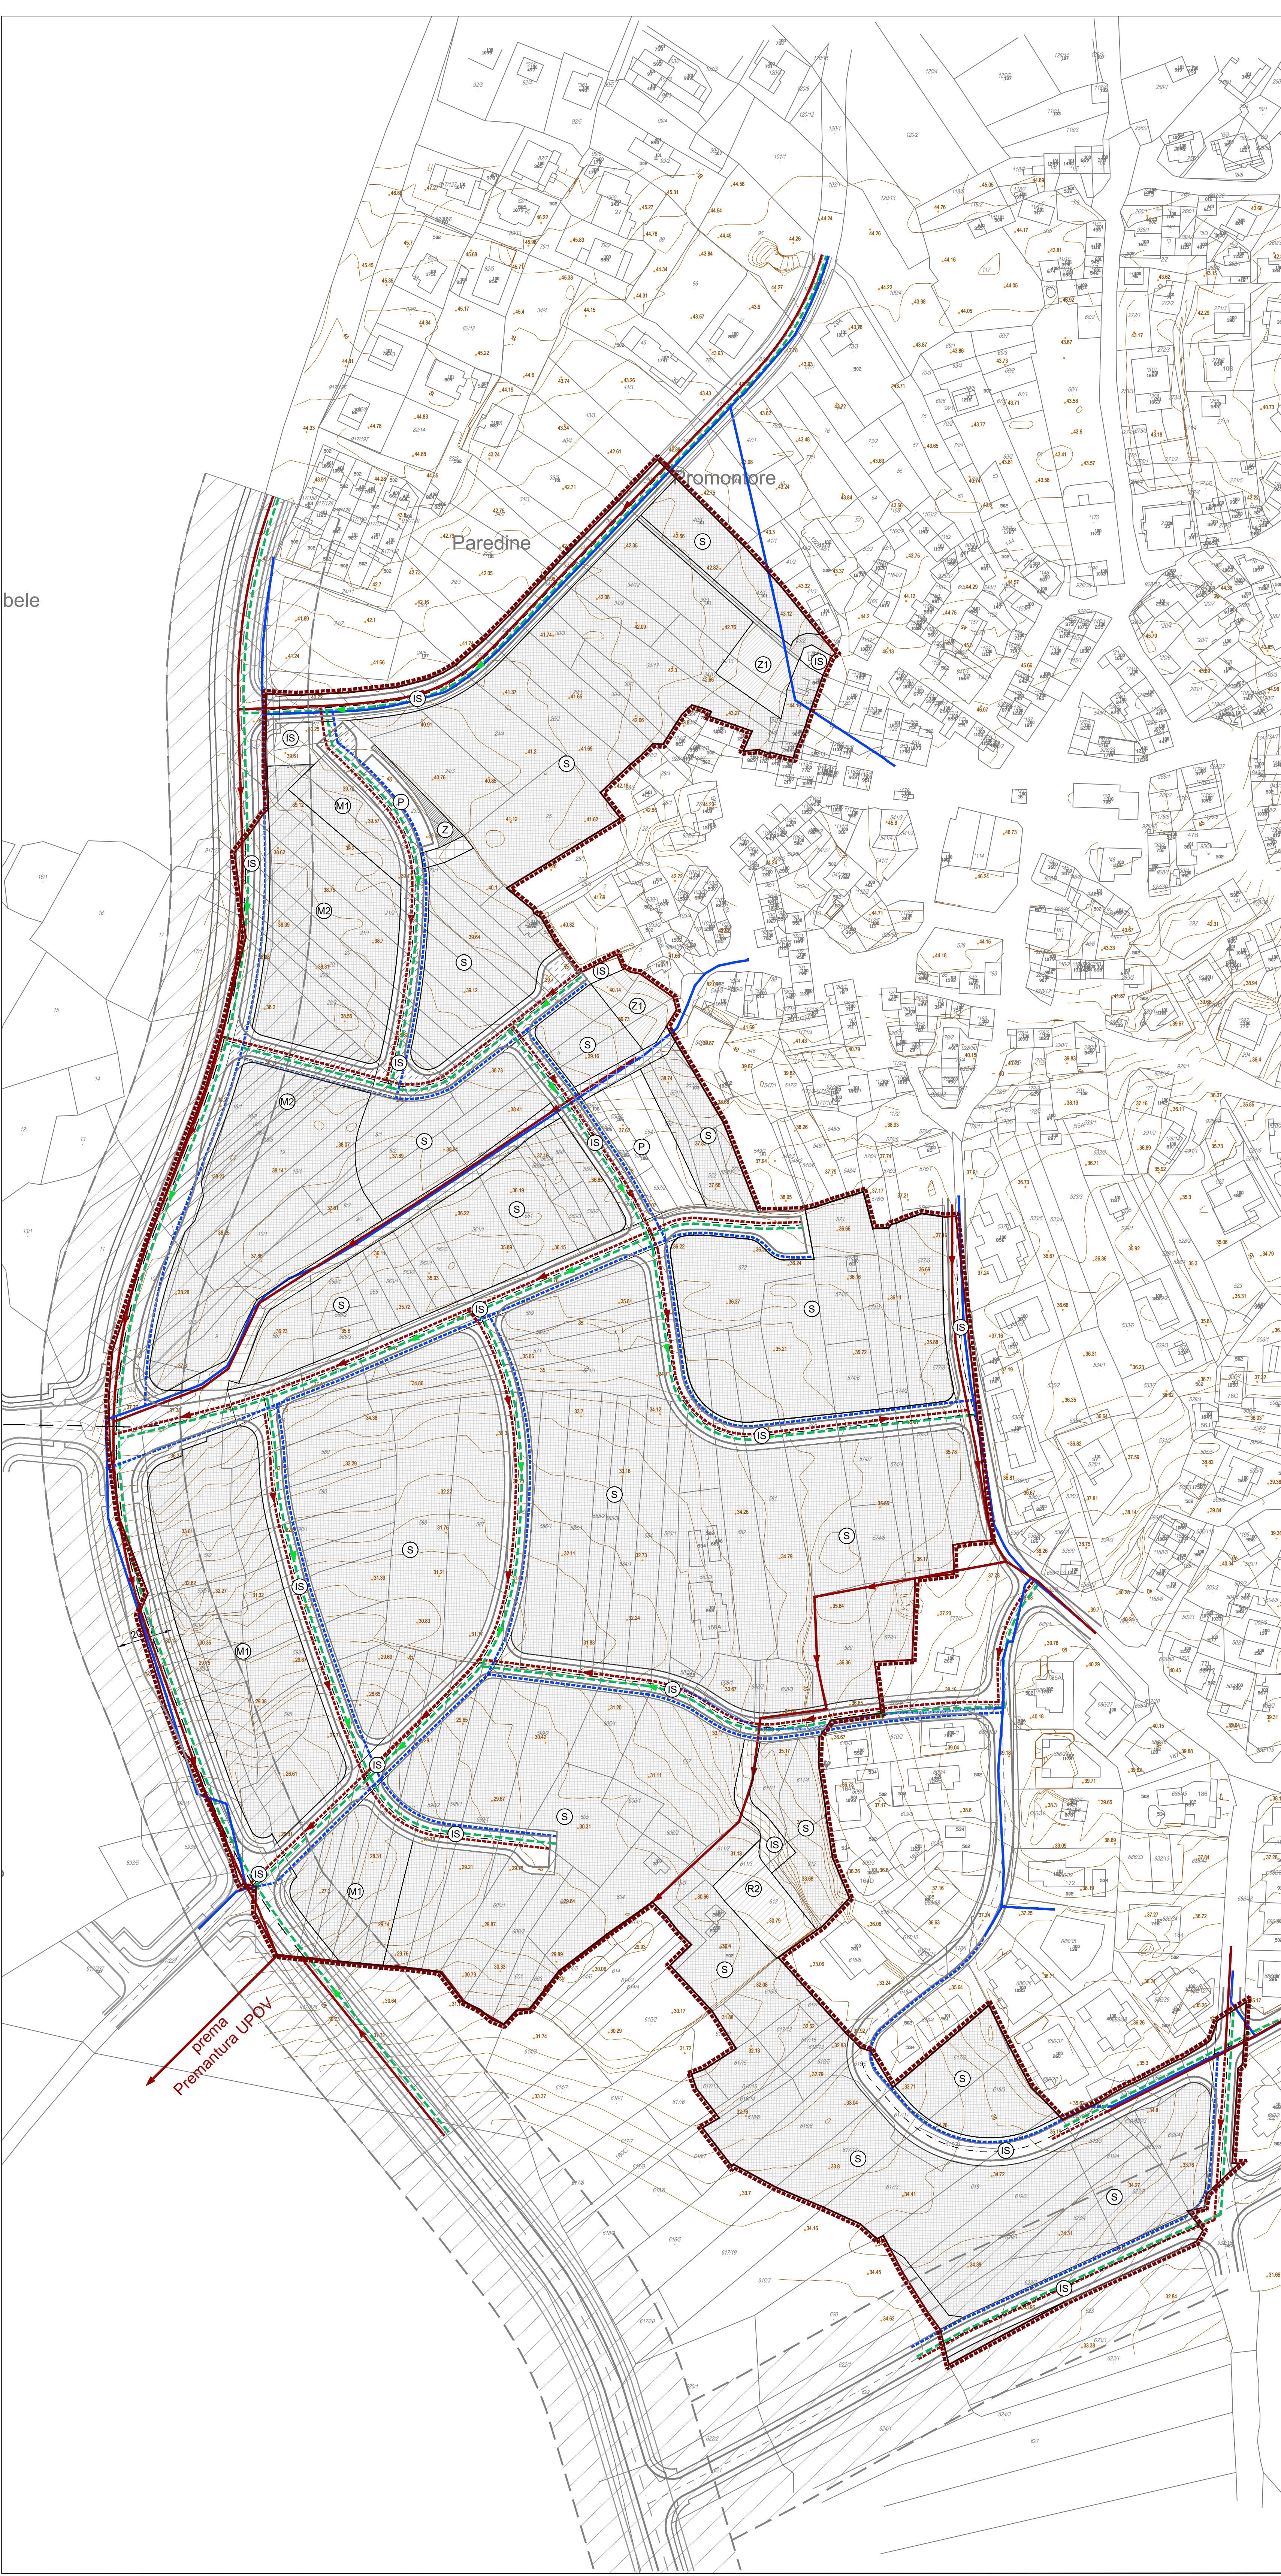

TUMAČ ZNAKOVA	
GRANICE	
	OBUHVAAT UPU-a
NAMJENA POVRŠINA	
	STAMBENA NAMJENA
	MJEŠOVITA NAMJENA M1 - PRETEŽITO STAMBENA M2 - PRETEŽITO POSLOVNA
	SPORTSKO - REKREACIJSKE POVRŠINE R2 - SPORTSKA NAMJENA
	JAVNE ZELENE POVRŠINE POVRŠINE Z1 - JAVNI PARK
	ZAŠTITNE ZELENE POVRŠINE
	VRJEDNO OBRADIVO TLO
	JAVNA PARKIRALIŠTA I GARAJE
	PROMETNE POVRŠINE I INFRASTRUKTURNI SUSTAVI
VODOPOSKRBA	
	VODOVOD
ODVODNJA OTPADNIH VODA	
	SANITARNA ODVODNJA
	SMJER SANITARNE ODVODNJE
	OBORINSKA ODVODNJA
	SMJER OBORINSKE ODVODNJE
PROMET	
	RUBNJAK CESTE
	OSTALI ELEMENTI CESTE
	OS CESTE
	ZAŠTITNI KORIDOR ŽUPANIJSKE CESTE

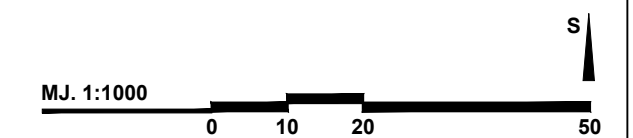

Županija: ISTARSKA		Općina: MEDULIN	
Naziv prostornog plana: PRILJEŽANJE ZA DRUGU PONOVNU JAVNU RASPRAVU URBANISTIČKI PLAN UREĐENJA PREMANTURA ZAPAD			
Naziv kartografskog prikaza: 2. PROMETNA, ULIČNA I INFRASTRUKTURNA MREŽA 2.C VODNOGOSPODARSKI SUSTAV			
Broj kartografskog prikaza: 2.C		Mjerilo kartografskog prikaza: 1:1000	
Odluka o izradi plana: Službene novine Općine Medulin br. 2/19, 2/21		Odluka predstavničkog tijela o donošenju plana: -	
Javna rasprava (datum objave): 03. travnja 2021.		Javni uvid održan: 7. lipnja - 6. srpnja 2021.	
Ponovna javna rasprava (datum objave): 5. prosinca 2022.		Javni uvid održan: 12. - 19. prosinca 2022.	
Druga ponovna javna rasprava (datum objave): -		Javni uvid održan: 22. - 29. travnja 2024.	
Pečat tijela odgovornog za provođenje javne rasprave: M.P.		Odgovorna osoba za provođenje javne rasprave: SANJA FOLO, mag.jur.	
Pravna osoba koja je izradila plan: APE d.o.o. za arhitekturu, planiranje i ostale poslovne djelatnosti Ožaljska 61, 10000 Zagreb, tel. 01309-7572, fax. 01301-1417			
Pečat pravne osobe koja je izradila plan: -		Odgovorna osoba: MIRELA ČORDAŠ, dipl.ing.arch.	
Odgovorni voditelj izrade nacрта prijedloga plana: SANDRA JAKOPEC, dipl.ing.arch.			
Stručni tim u izradi plana: MIRELA ČORDAŠ, dipl.ing.arch. VLATKA ŽUNEČ, mag.ing.arch. MARIJANA ŽLONDRE UJDIR, mag.ing.arch.		GORANKA LISAC BARBAROŠA, dipl.ing.arch. IVANA PANCIROV, dipl.ing.arch.	
Pečat predstavničkog tijela: -		Predsjednik predstavničkog tijela: -	
Istovjetnost ovog prostornog plana s izvornikom ovjerava: -		Pečat nadležnog tijela: M.P.	

URBANISTIČKI PLAN UREĐENJA PREMANTURA ZAPAD