



○	zstvorena zona
→	obilazni pravac
→	obilazni pravac za stanare Uli. Sad



Poduzeće za projektiranje i nadzor
 Strossmayerova 4, HR - 52100 Pula
 tel.: 052/375-800
 e-mail: cesta2@pu.t-com.hr

Faza projekta:
 Izvedbeni projekt

Vrsta projekta: Prometni elaborat
 (privremena regulacija prometa)

Revizija: --

Projektant: Melita Čikada, mag.ing.aedif.

Naručitelj prometnog elaborata:
 Cesta d.o.o.
 Strossmayerova 4, HR - 52100 Pula

Dopuna: --

Zajednička oznaka p.: --

Suradnik:

Naručitelj radova:
 Općina Medulin
 Centar 223, HR - 52203 Medulin

Br. projekta: 59/20/180890

Datum: 10/2020


Građevina:
 Sanacija nogostupa u Ulici Sad u Medulinu
 --

Mjerilo: --

List br.: C.02.

Suradnik:

Sadržaj:
 Pregledna karta
 Zatvorena zona i pravac obilaska

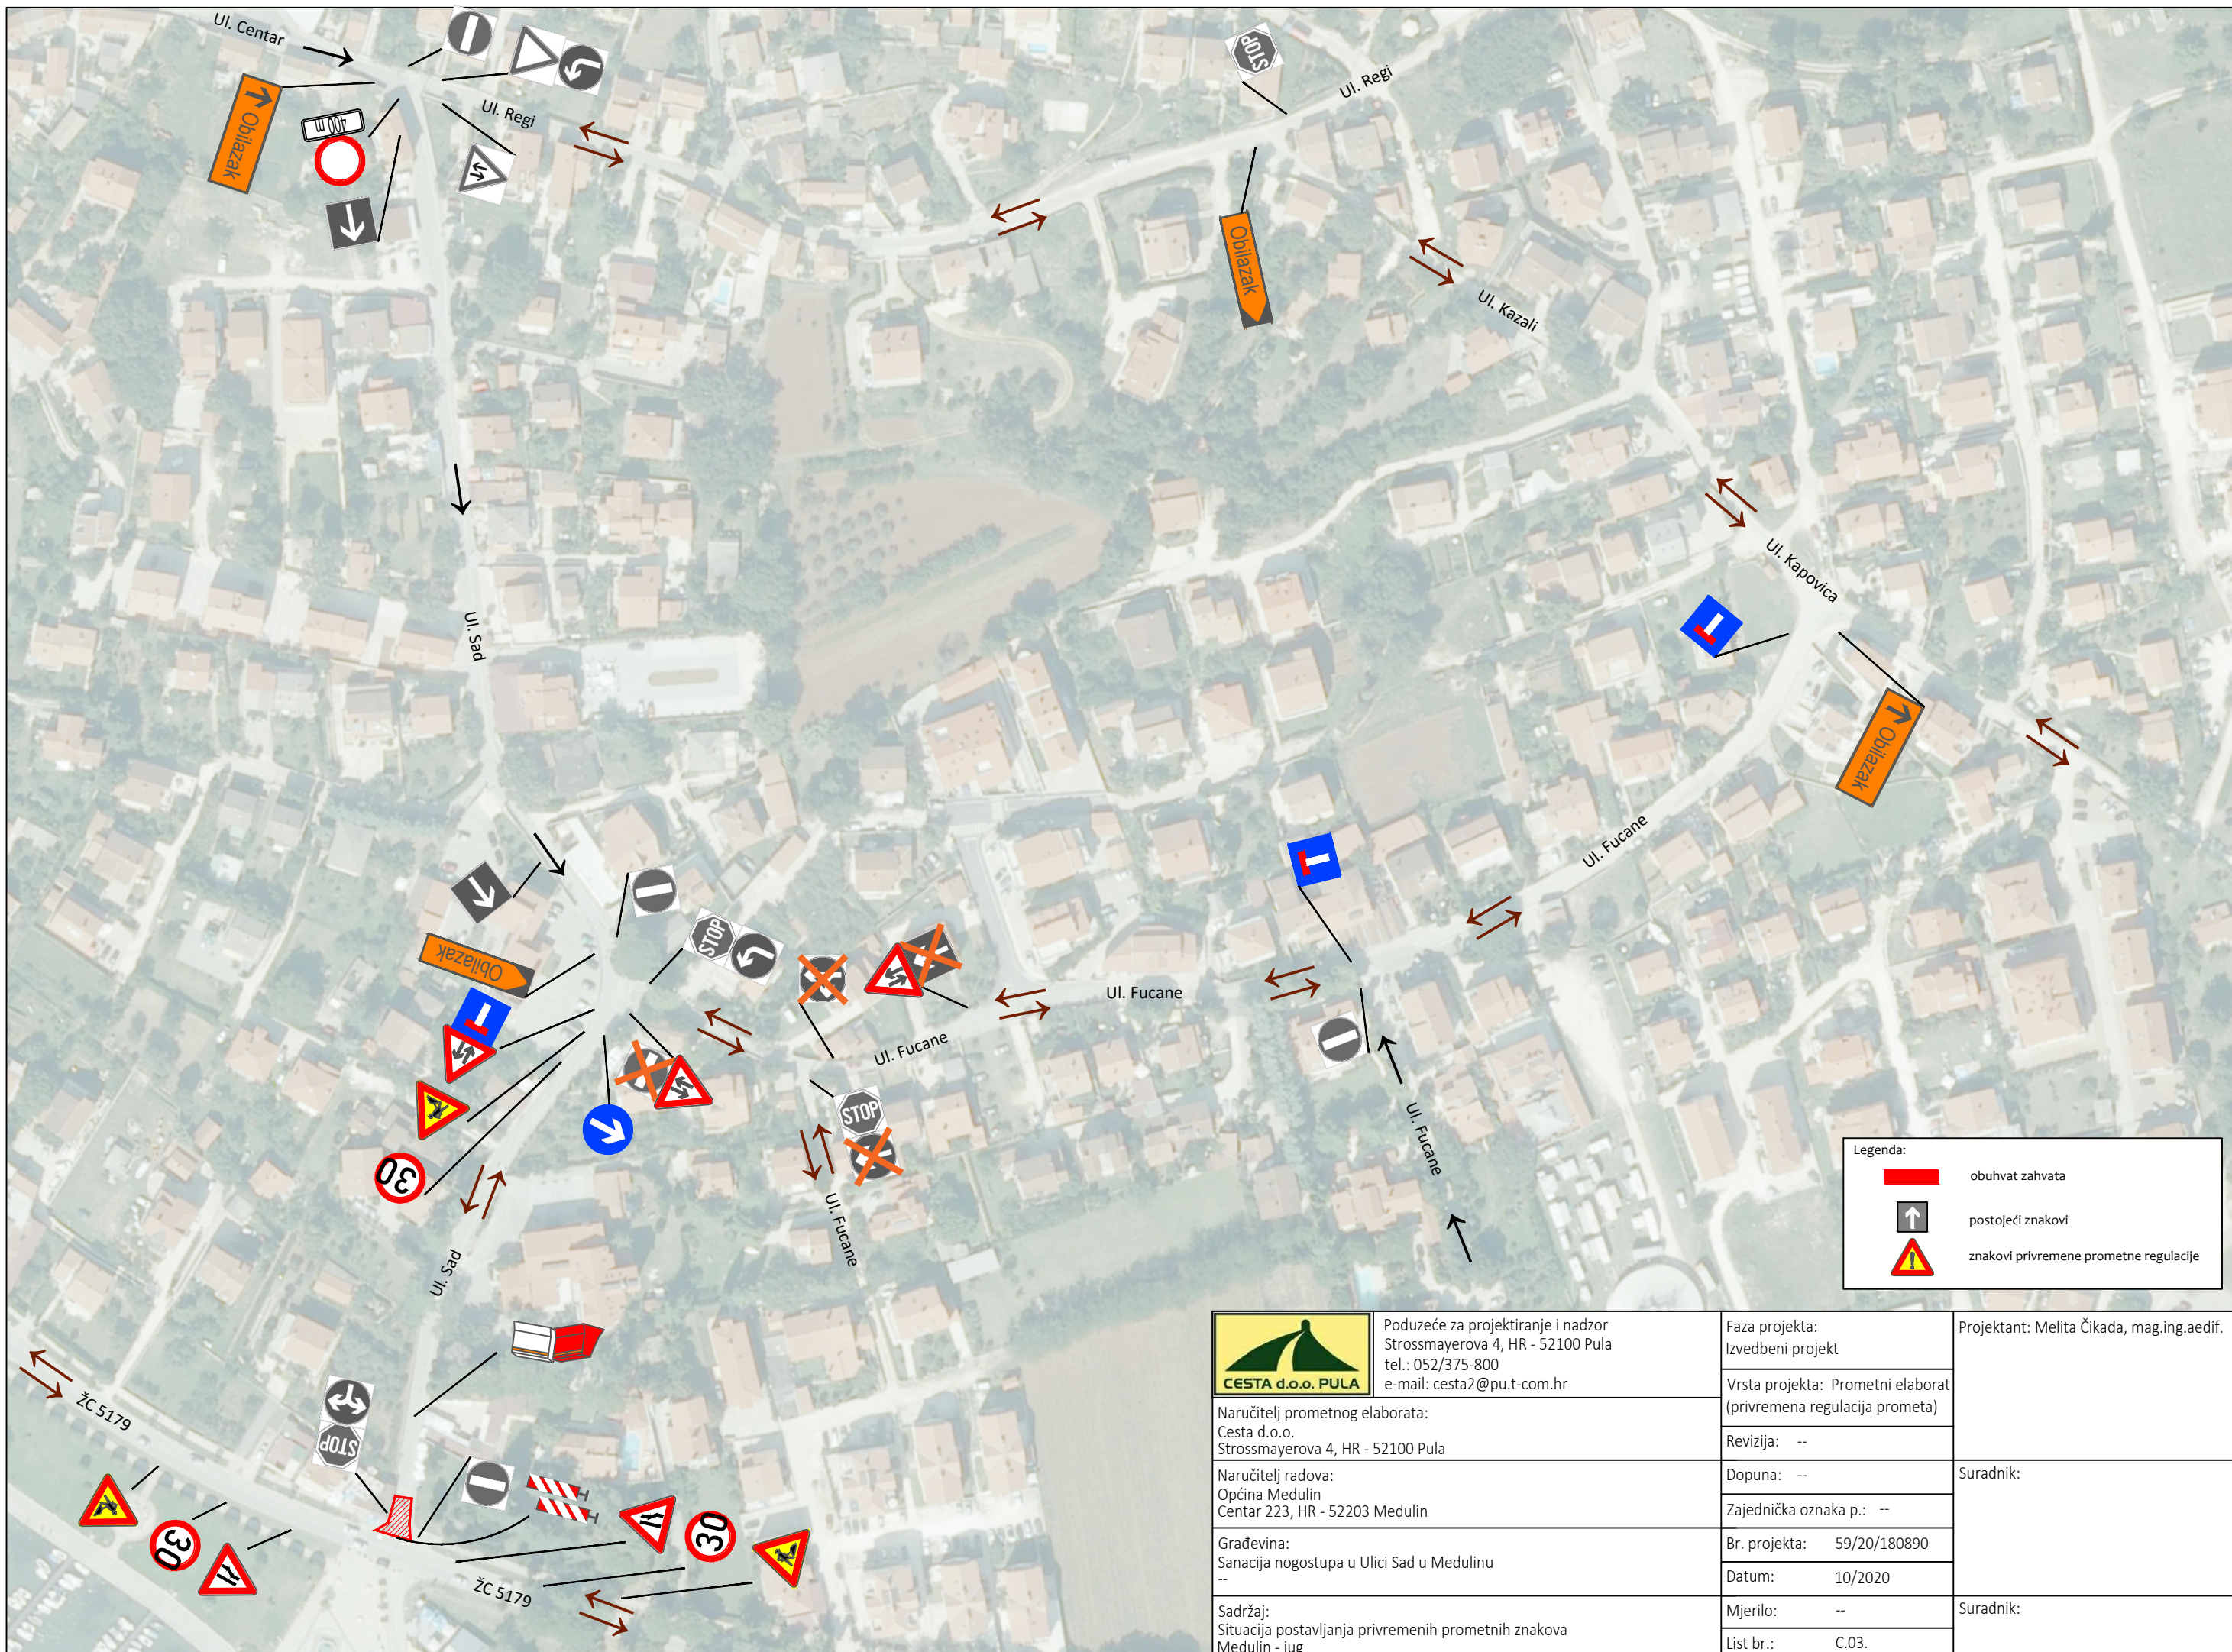

Poduzeće za projektiranje i nadzor
Strossmayerova 4, HR - 52100 Pula
tel.: 052/375-800
e-mail: cesta2@pu.t-com.hr

Naručitelj prometnog elaborata:
Cesta d.o.o.
Strossmayerova 4, HR - 52100 Pula

Naručitelj radova:
Općina Medulin
Centar 223, HR - 52203 Medulin

Građevina:
Sanacija nogostupa u Ulici Sad u Medulinu
--

Sadržaj:
Situacija postavljanja privremenih prometnih znakova
Medulin - jug

Faza projekta:
Izvedbeni projekt

Vrsta projekta: Prometni elaborat
(privremena regulacija prometa)

Revizija: --

Dopuna: --

Zajednička oznaka p.: --

Br. projekta: 59/20/180890

Datum: 10/2020

Mjerilo: --

List br.: C.03.

Projektant: Melita Čikada, mag.ing.aedif.

Suradnik:

Suradnik: