



## 2. PROMETNA, ULIČNA I INFRASTRUKTURNA MREŽA 2.A. PROMET

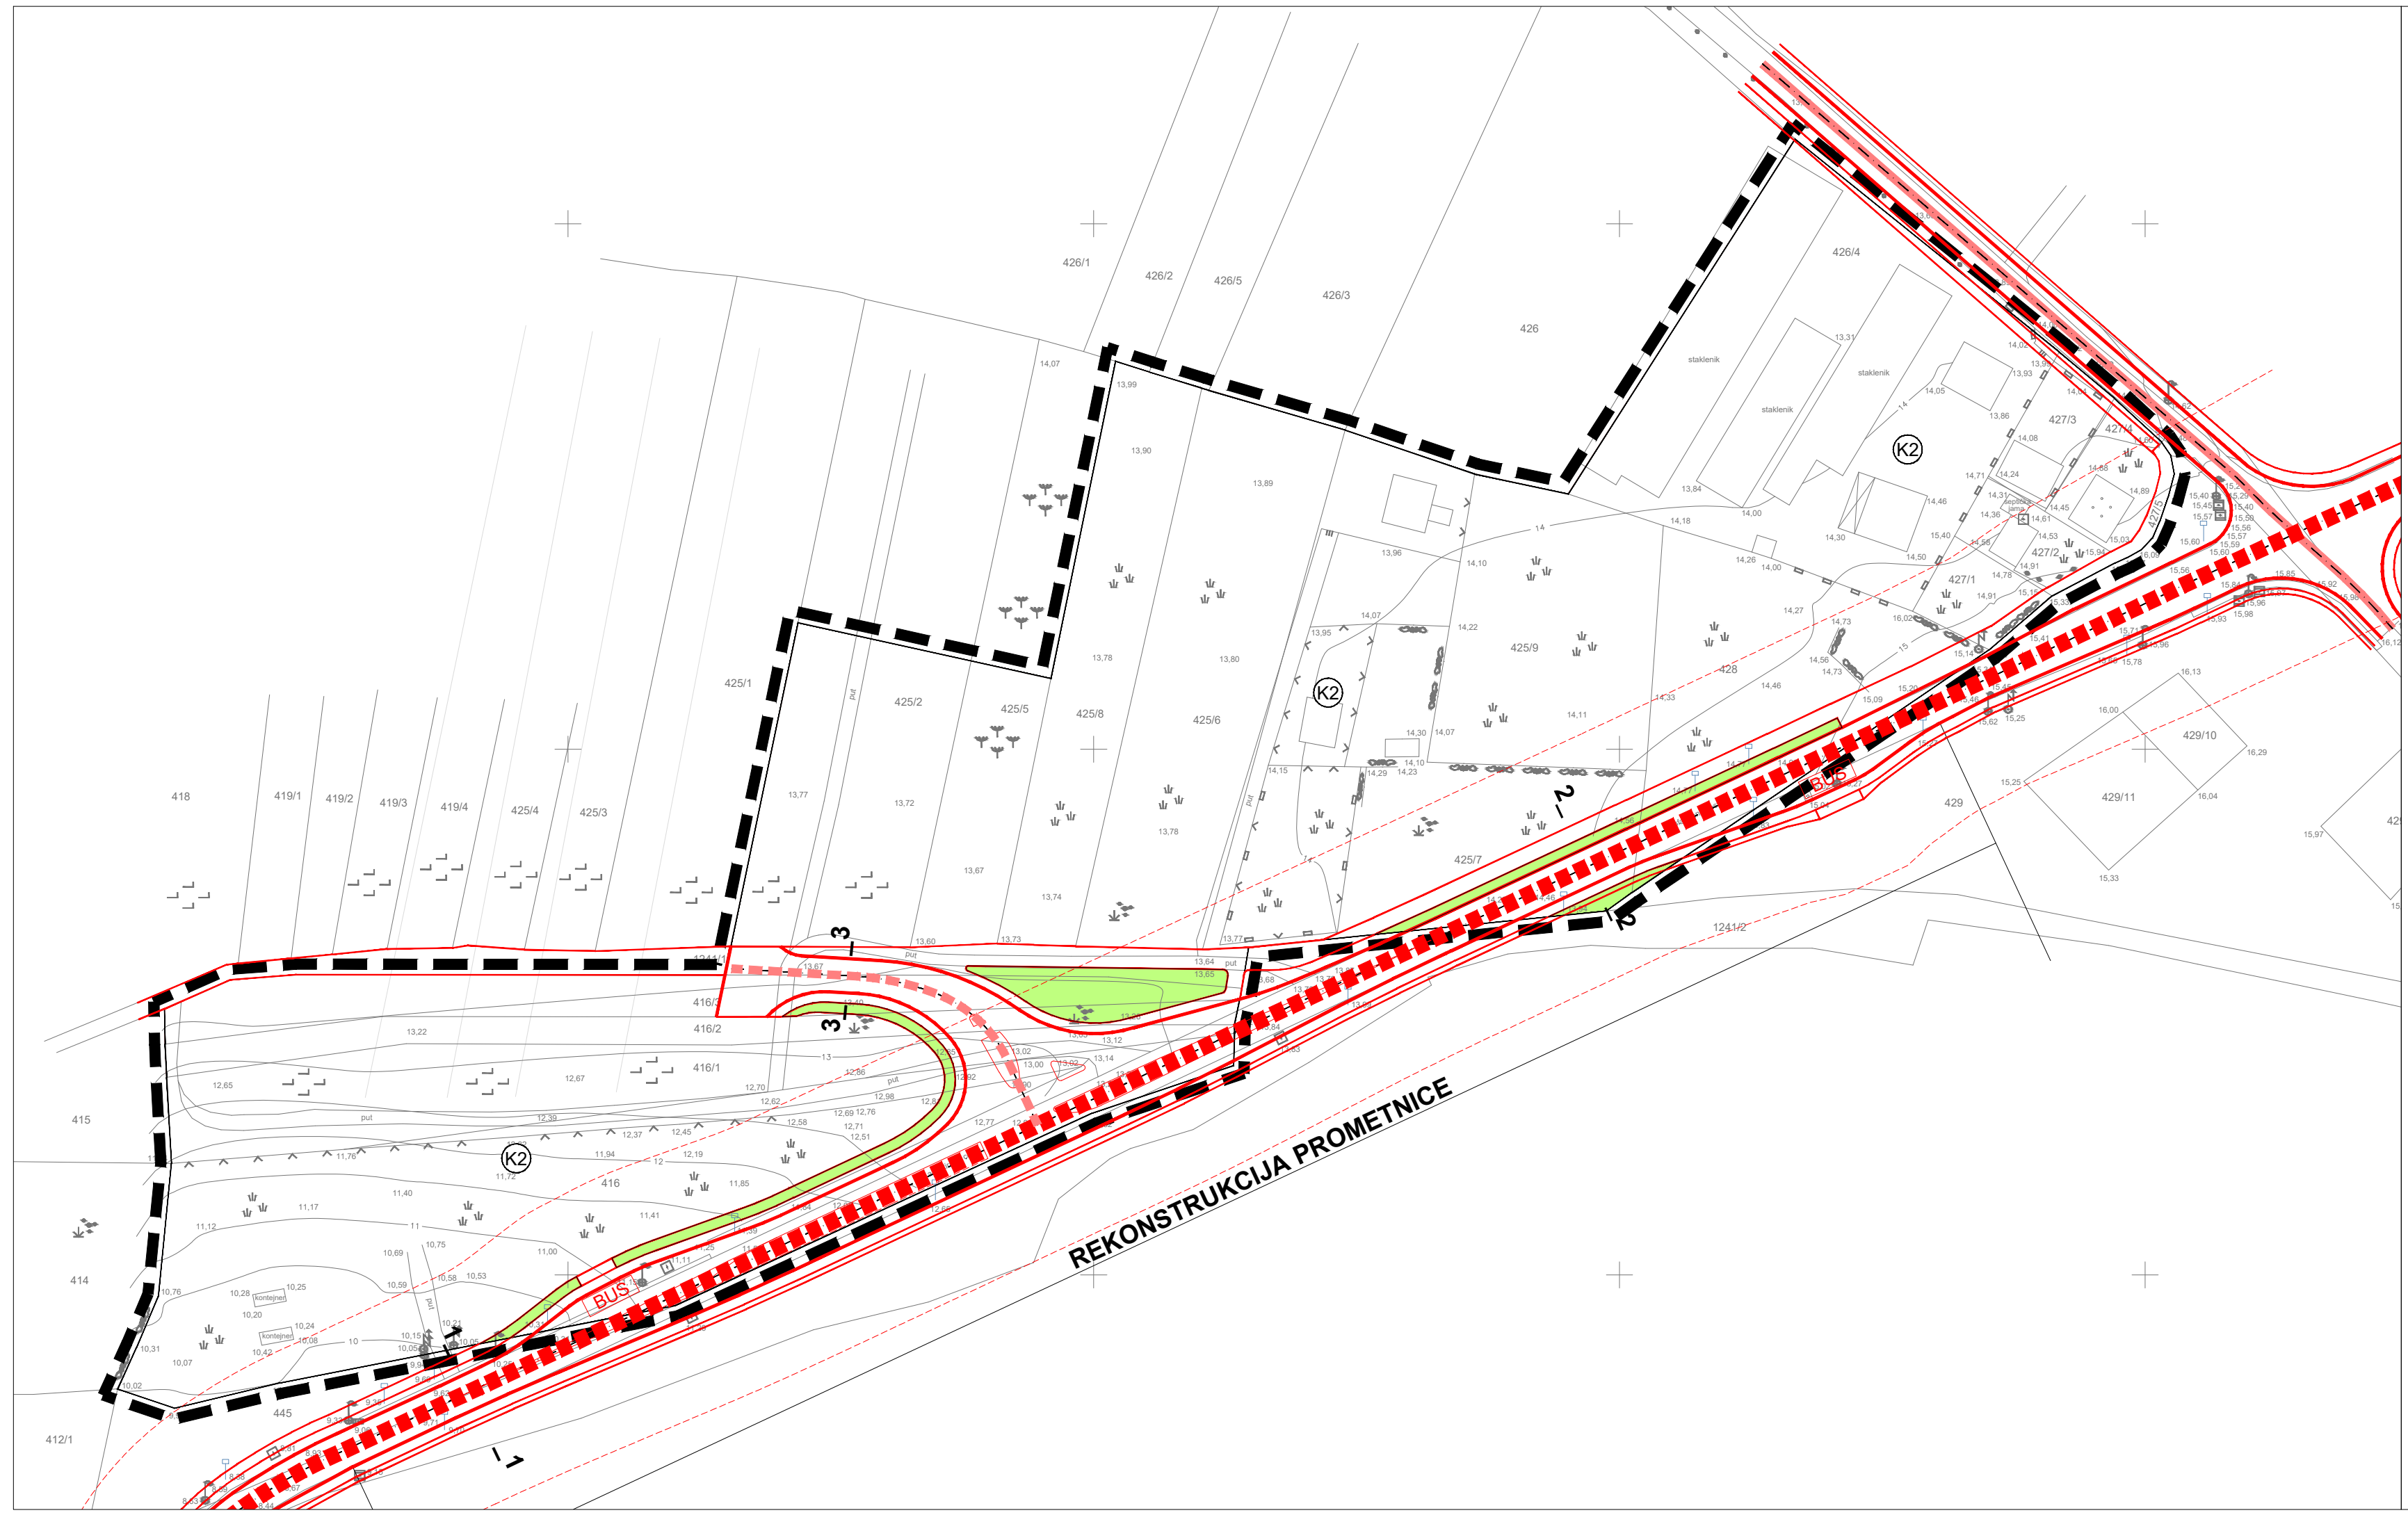

postojeće planirano TUMAČ ZNAKOVA

- GRANICE**
- OBUHVAAT UPU-a
- PROMET**
- GLAVNA PROMETNICA - ŽUPANIJSKA CESTA ŽC 5119 /Prodol (D66) - Krnica - Kavran -Šišan - Medulin - Pomer - A. G. Grada Pule/
  - ZAŠTITNI POJAS ŽUPANIJSKE CESTE
  - OSTALE ULICE
  - OSTALI ELEMENTI CESTE
  - OZNAKA PRESJEKA CESTE
  - POVRŠINE REZERVIRANE ZA ODVODNJU OBORINSKIH VODA
  - AUTOBUSNO STAJALIŠTE

**KARAKTERISTIČNI POPREČNI PROFIL**

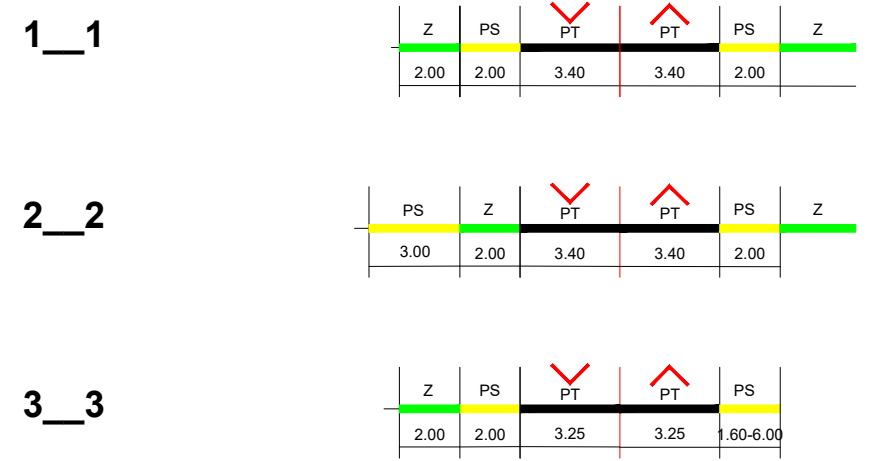

- KOLNIK (PT- prometna traka)
- NOGOSTUP - PS
- ZELENILO - Z
- 2.0 ŠIRINA (U METRIMA)



Županija:	ISTARSKA	Općina:	MEDULIN
<p align="center"><b>PRIJEDLOG PLANA ZA PONOVNU JAVNU RASPRAVU URBANISTIČKI PLAN UREĐENJA ZONE POSLOVNE NAMJENE POMER</b></p>			
<p align="center">Naziv kartografskog prikaza: <b>PROMETNA, ULIČNA I INFRASTRUKTURNA MREŽA PROMET</b></p>			
Broj kartografskog prikaza:	<b>2.A.</b>	Mjerilo kartografskog prikaza:	<b>1:1000</b>
Odluka o izradi plana:	Odluka predstavničkog tijela o donošenju plana:		
Službene novine Općine Medulin 7/2019.			
Javna rasprava (datum objave): 04. rujna 2020. Ponovna javna rasprava (datum objave):	Javni uvid održan: 14. rujna 2020. do 13. listopada 2020. Javni uvid održan:		
Pečat tijela odgovornog za provođenje javne rasprave:	M.P.	Odgovorna osoba za provođenje javne rasprave:	Ana-Mari Počekaj, pročelnica
Pravna osoba koja je izradila plan:	APE d.o.o. za arhitekturu, planiranje i ostale poslovne djelatnosti Ozaljska 61, 10000 Zagreb, tel. 01/309-7572, fax. 01/301-1417		
Pečat pravne osobe koja je izradila plan:	Odgovorna osoba:		
	MIRELA ČORDAŠ, dipl.ing.arch.		
Odgovorni voditelj izrade nacrtu prijedloga plana:	SANDRA JAKOPEC, dipl.ing.arch.		
Stručni tim u izradi plana:	MIRELA ČORDAŠ, dipl.ing.arch.      VLATKA ŽUNEC, mag.ing.arch. NIKŠA BOŽIĆ, dipl.ing.arch.      GORANKA LISAC BARBAROŠA, dipl.ing.arch. MARIJANA ZLODRE, mag.ing.arch.		
Pečat predstavničkog tijela:	Predsjednik predstavničkog tijela:		
Istovjetnost ovog prostornog plana s izvornikom ovjerava:	Pečat nadležnog tijela:		
	M.P.		