




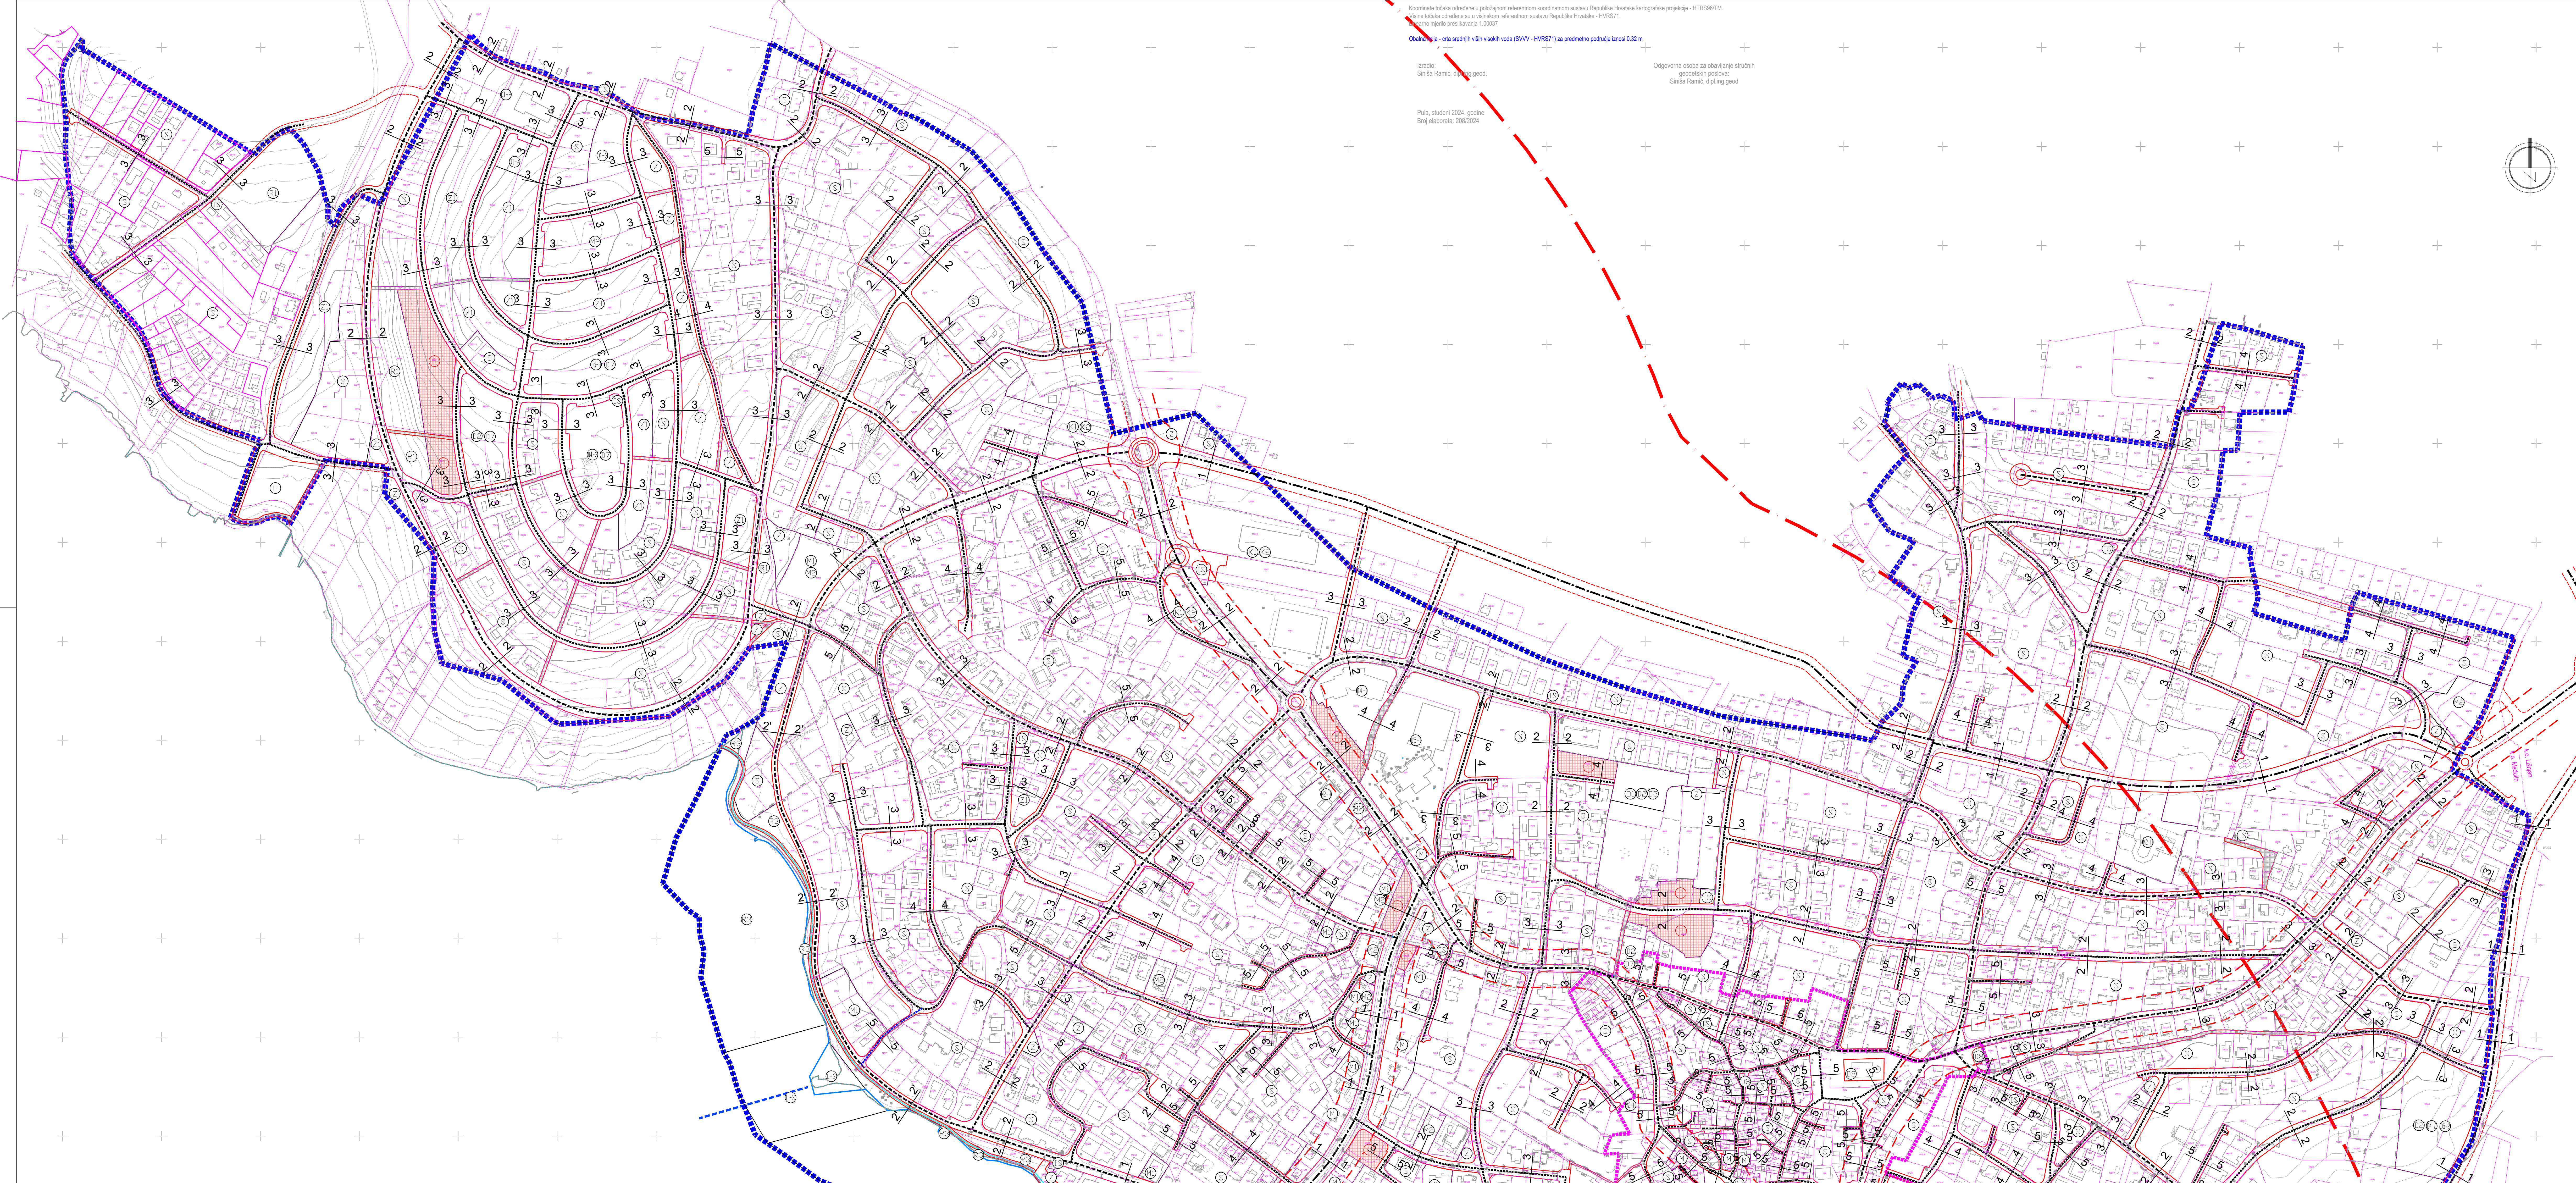

Koordinate točaka određene u poligonom referentnom koordinatnom sustavu Republike Hrvatske kartografska projekcija - HTRS96TM.
Najveća točaka određena su u visokom referentnom sustavu Republike Hrvatske - HRS71.
Najveći nivo presjeka 1.00027.
Osnovna crta - crta srednjih viših voda (SVV - HRS71) za predmetno područje iznosi 0.32 m.
Izdavatelj: Sinđa Ramić, dipl.ing.geod.
Odgovorna osoba za stvaranje studijskih geodetskih poslova: Sinđa Ramić, dipl.ing.geod.
Pula, studeni 2024. godine
Broj elaborata: 208/2024

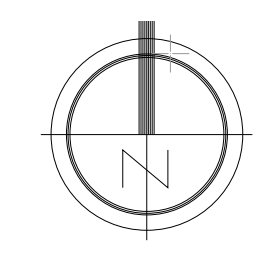

MINIMALNI POPREČNI PROFILI:

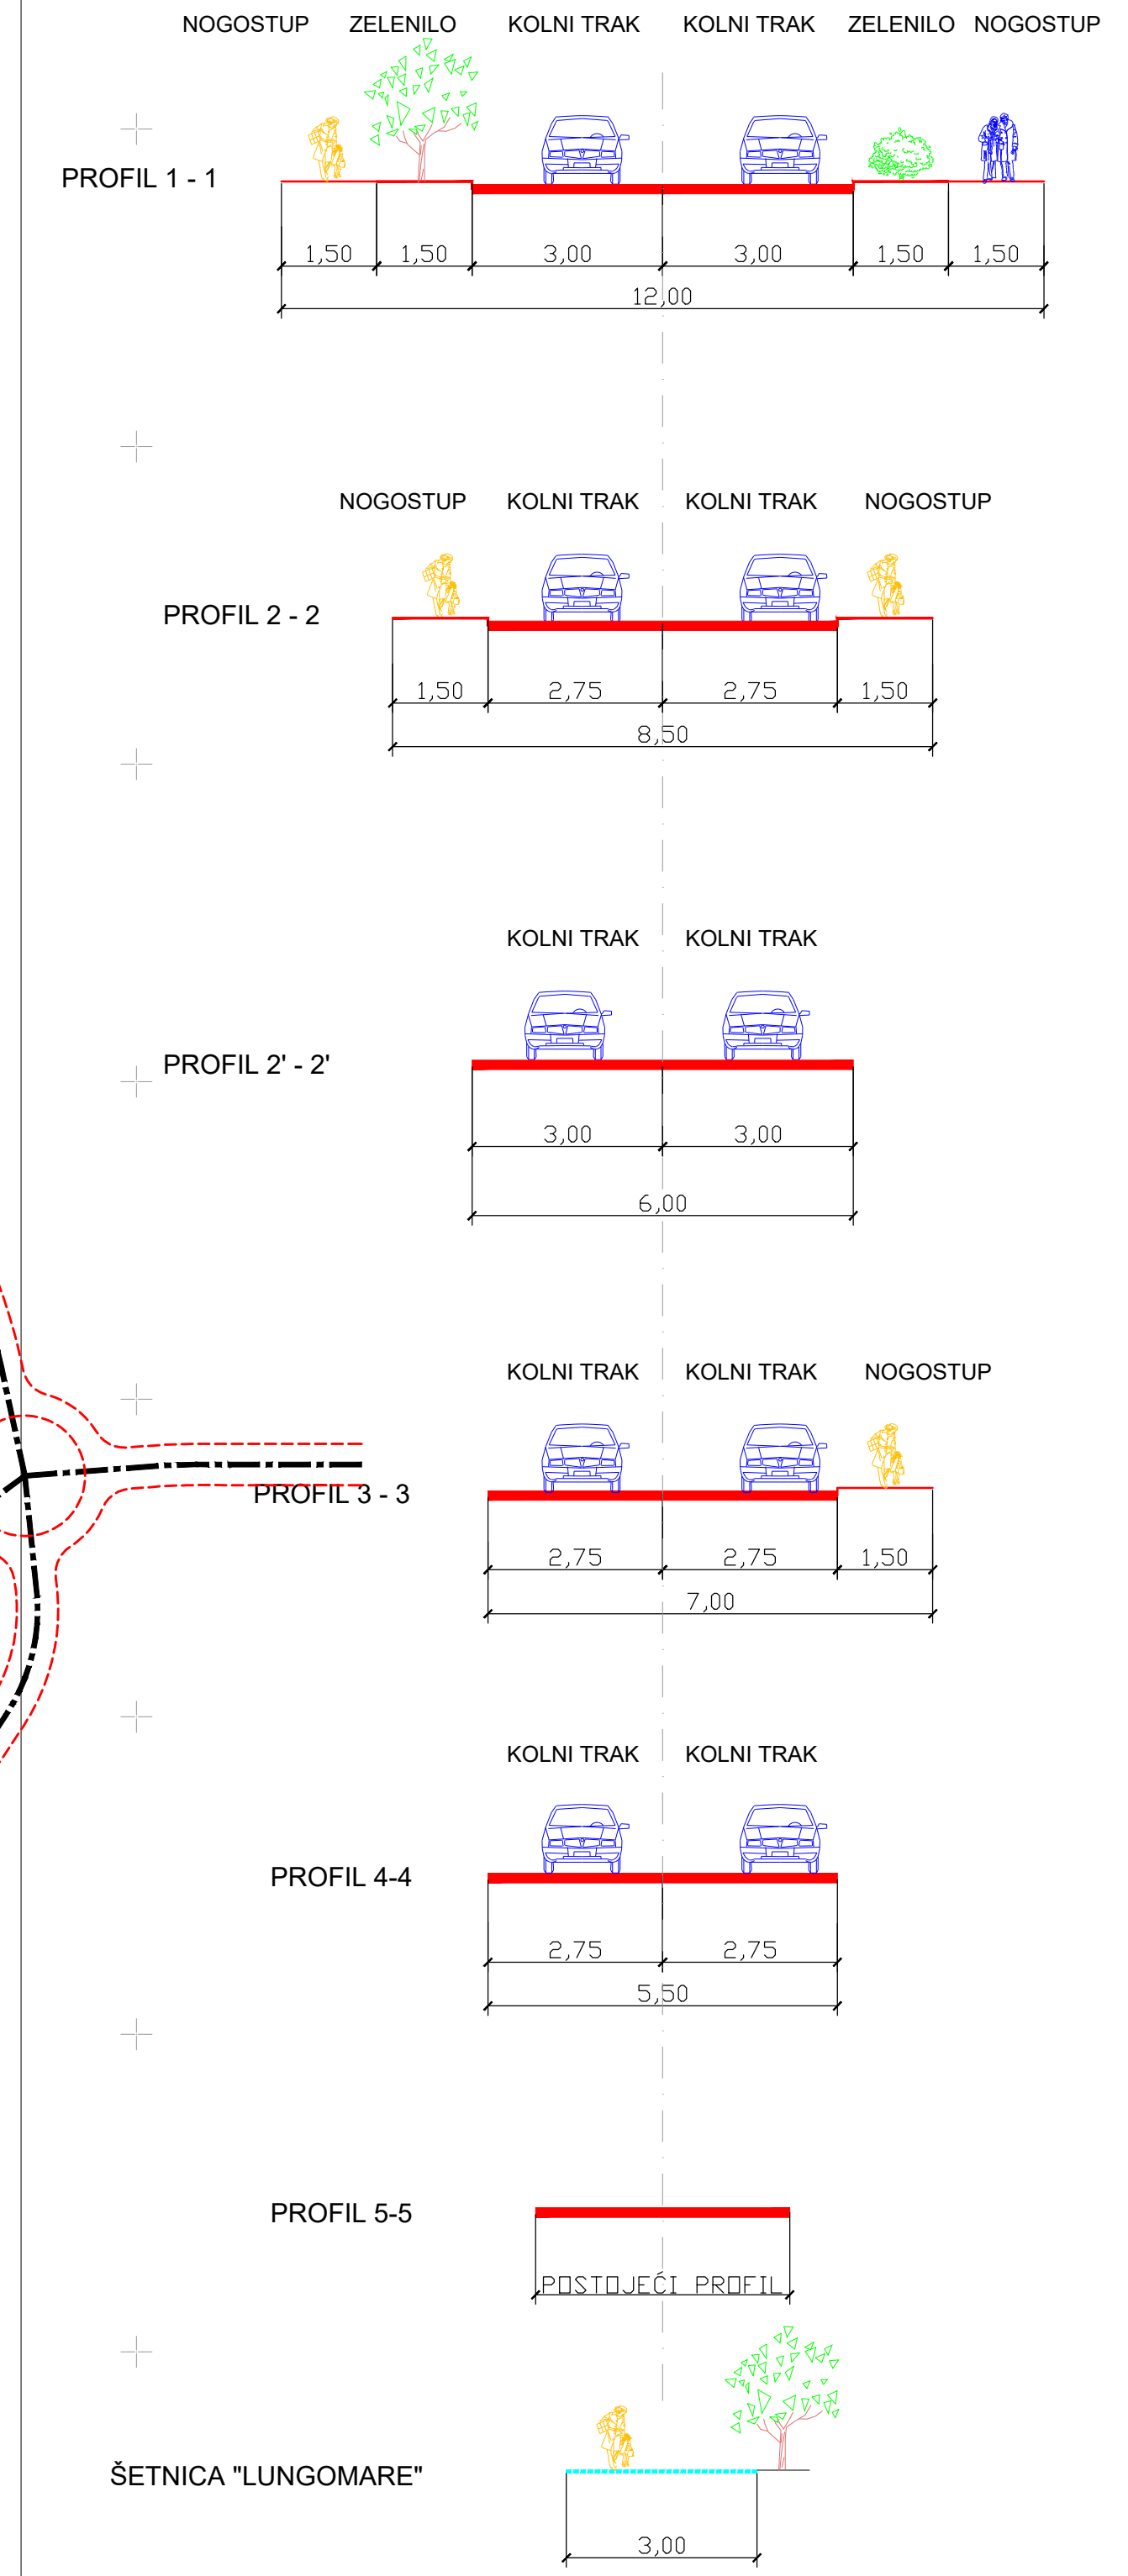

NAPOMENA:
- SVI NEOZNAČENI POPREČNI PROFILI ŠIRINE SU min. 3 m

LEGENDA:

- GRANICA OBUHVATA URBANISTIČKOG PLANA UREĐENJA
- GRANICA POVIJESNE JEZGRE
- ZAŠTIĆENO OBALNO PODRUČJE MORA - PROSTOR OGRANIČENJA
- POSTOJEĆA OBALNA CRTA
- PLANIRANA OBALNA CRTA

PROMETNE POVRŠINE:

- KORIDOR PROMETNIH POVRŠINA - glavne mjesne ulice
- KORIDOR PROMETNIH POVRŠINA - sabirne ulice
- KORIDOR PROMETNIH POVRŠINA - ostale ulice
- KORIDOR PROMETNIH POVRŠINA IZVAN OBUHVATA PLANA
- ZAŠTITNI POJAS ŽUPANJSKE CESTE
- PARKIRALIŠTA
- GARAŽNA KUĆA
- PJEŠAČKE POVRŠINE
- ŠETNICA "LUNGOMARE"

POMORSKI PROMET:

- MORSKA LUKA - SPORTSKA
- UNUTARNJI PLOVNI PUT

**ŽUPANIJA ISTARSKA
OPĆINA MEDULIN**

**IZMJENE I DOPUNE
URBANISTIČKOG PLANA UREĐENJA
"MEDULIN"
GRAĐEVINSKO PODRUČJE NASELJA
PRIJEDLOG PROSTORNOG PLANA
INFRASTRUKTURNI SUSTAVI I MREŽE
PROMET**

Broj kartografskog prikaza: 2.1.a	Mjerilo kartografskog prikaza: M 1:2000
Odluka o izradi Urbanističkog plana uređenja (službeno glasilac): Službene novine Općine Medulin 07/2019, 03/2022	Odluka predstavničkog tijela o donošenju plana (službeno glasilac): Službene novine Općine Medulin
Javna rasprava (datum objave): 07.03.2024.	Javna rasprava (datum objave): od: 15.03.2024. do: 27.03.2024.
Početnik tijela odgovornog za provođenje: javne rasprave:	Odgovorna osoba za provođenje javne rasprave: Sanja Folio
Suglasnost na plan prema Zakonu.	
Pravna osoba/tijelo koje je izradilo plan: "AD" d.o.o. Pula	Broj elaborata: 66807/20
Pečat pravne osobe/tijela koje je izradilo plan:	Godina izrade: 2020.
Klasa:	Odgovorna osoba: Luka Matičić, dipl.ing.arh.
Koordinatori plana: Općina Medulin: Robert Stemberger AD d.o.o. Pula: Luka Matičić, dipl.ing.arh.	
Odgovorni voditelj izrade prijedloga plana: Luka Matičić, dipl.ing.arh.	
Stručni tim u izradi plana: 1. Luka Matičić, dipl.ing.arh. 2. Mara Matijević Paladin, mag.ing.arch. 3. Marina Erman, dipl.ing.grad. 4. mr.sc. Sergio Širok, dipl.ing.grad. 5. mr.sc. Milan Damjanac, dipl.ing.el.	Projednik predstavničkog tijela: Simone Ukotić
Pečat predstavničkog tijela:	
Istovjetnost ovog prostornog plana s izvornikom ovjerna:	Pečat nadležnog tijela: