



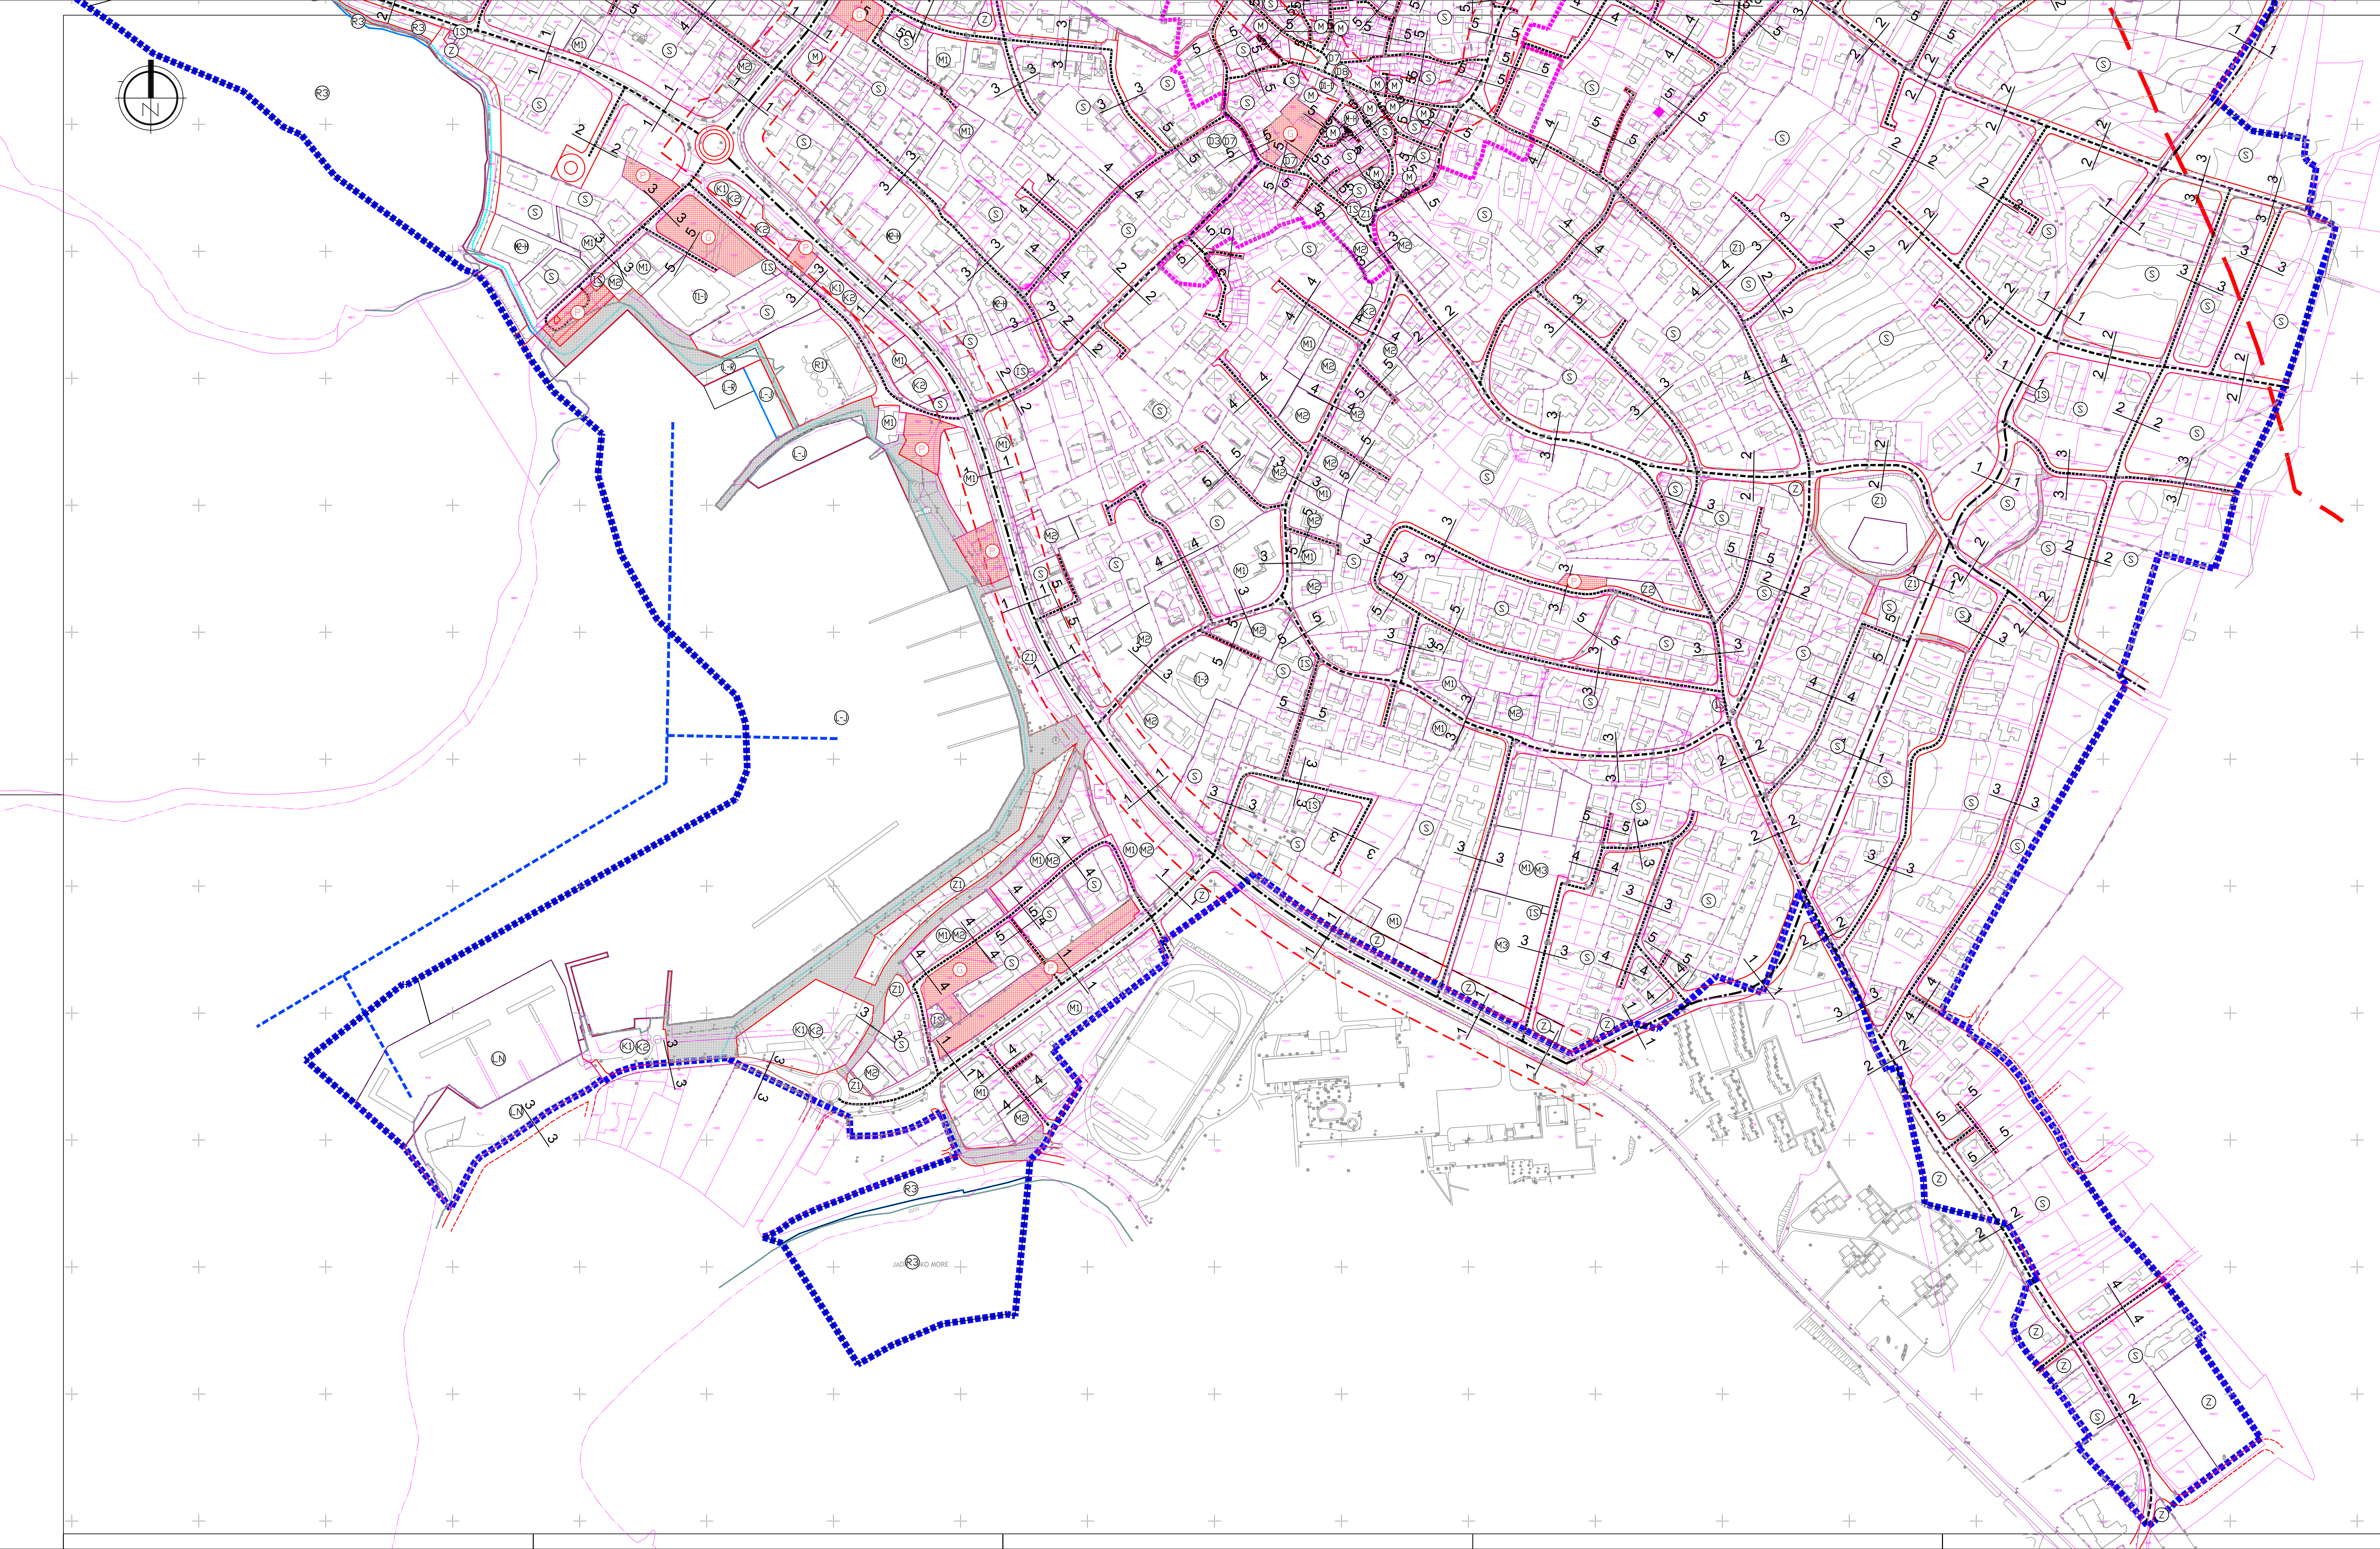

POPREČNI PROFILI KORIDORA:

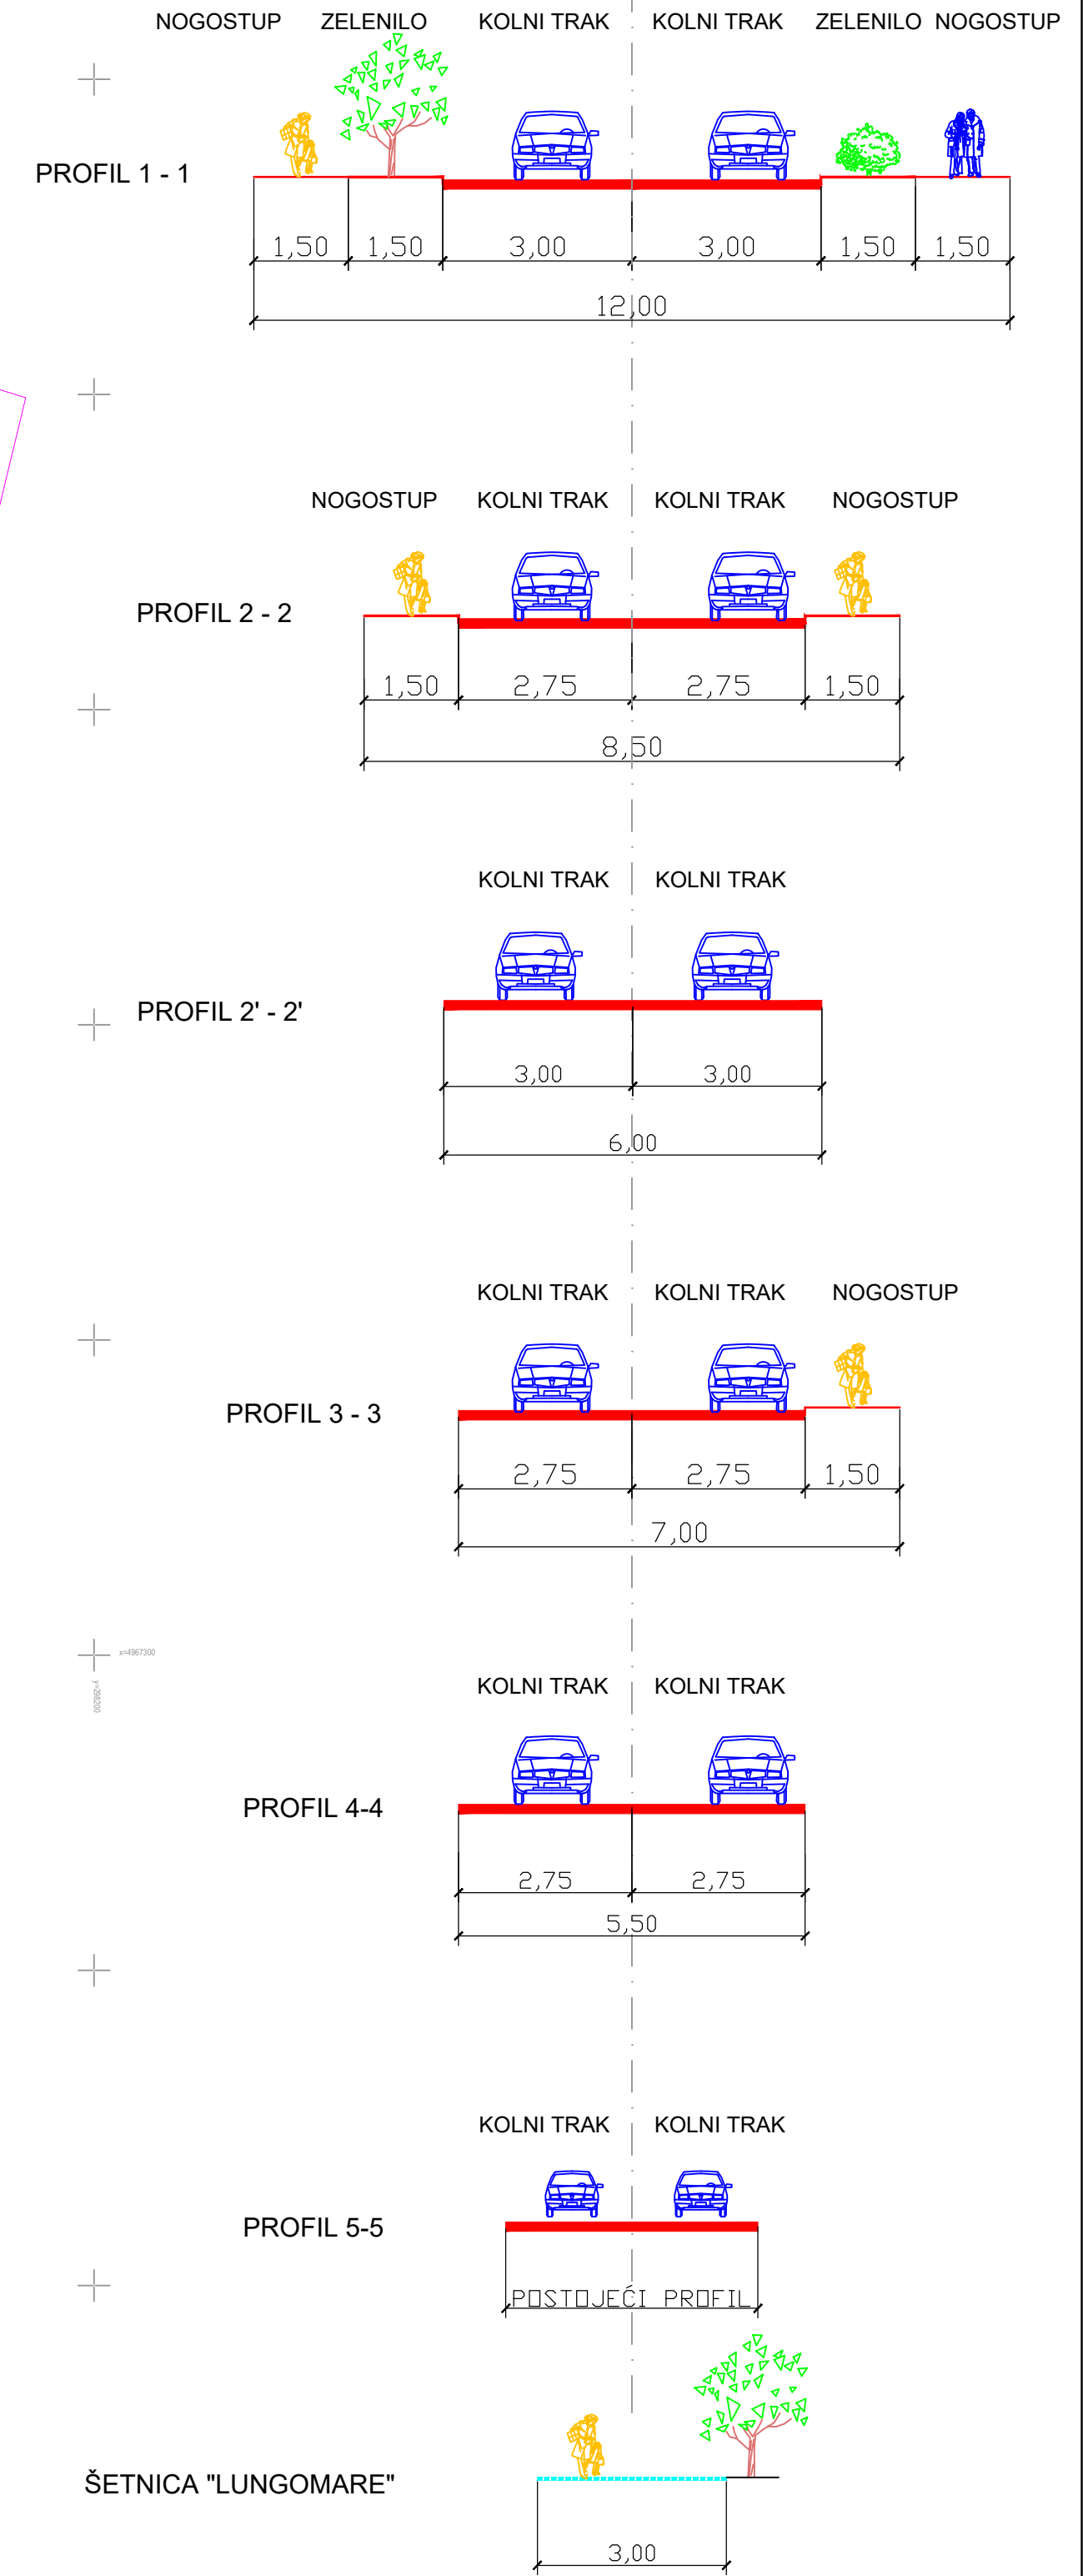

NAPOMENA:
- SVI NEOZNAČENI POPREČNI PROFILI ŠIRINE SU min. 3 m

LEGENDA:

- GRANICA OBUHVATA URBANISTIČKOG PLANA UREĐENJA
- PROMETNE POVRŠINE:
- KORIDOR PROMETNIH POVRŠINA - glavna mjesna ulica
- KORIDOR PROMETNIH POVRŠINA - sabirna ulica
- KORIDOR PROMETNIH POVRŠINA - ostala ulica
- KORIDOR PROMETNIH POVRŠINA IZVAN OBUHVATA PLANA
- ZAŠTITNI POJAS ŽUPANIJSKE CESTE
- PARKIRALIŠTA
- GARAŽNA KUĆA
- PJEŠAČKE POVRŠINE
- ŠETNICA "LUNGOMARE"
- POMORSKI PROMET:
- MORSKA LUKA OTVORENA ZA JAVNI PROMET - LOKALNOG ZNAČAJA
- MORSKA LUKA - RIBARSKA
- MORSKA LUKA NAUČIČKO TURIZMA - POSTOJEĆA
- UNUTARNJI PLOVNI PUT

2.1.a
2.1.b

**ŽUPANIJA ISTARSKA
OPĆINA MEDULIN**

**IZMJENE I DOPUNE
URBANISTIČKOG PLANA UREĐENJA
"MEDULIN"**

**GRAĐEVINSKO PODRUČJE NASELJA
PRIJEDLOG PROSTORNOG PLANA
INFRASTRUKTURNI SUSTAVI I MREŽE
- PROMET -**

Broj kartografskog prikaza: 2.1.b	Mjerilo kartografskog prikaza: M 1:2000
Odluka o izradi Urbanističkog plana uređenja: (službene glasilo) Općine Medulin: 07/2019, 03/2022	Odluka predstavničkog tijela o donošenju plana (službene glasilo) Općine Medulin
Javna rasprava (datum objave): 07.03.2024.	Javni uvid održan od: 15.03.2024. do: 27.03.2024.
Pečat tijela odgovornog za provođenje javne rasprave:	Odgovorna osoba za provođenje javne rasprave: Sanja Folo
Suglasnost na plan prema Zakonu,	
Pravna osoba/tijelo koje je izradilo plan: "AD" d.o.o. Pula	Broj elaborata: 669/07/20
Pečat pravne osobe/tijela koje je izradilo plan:	Godina izrade: 2020.
Klasa:	Odgovorna osoba: Luka Matticchio, dipl.ing.arh.
Koordinatori plana: Općina Medulin: Robert Stemberger AD d.o.o. Pula: Luka Matticchio, dipl.ing.arh.	
Odgovorni voditelj izrade prijedloga plana: Luka Matticchio, dipl.ing.arh.	
Stručni tim u izradi plana: 1. Luka Matticchio, dipl.ing.arh. 2. Mara Matijević Palatin, mag.ing.arch. 3. Marina Erman, dipl.ing.grad. 4. mr.sc.Sergio Širol, dipl.ing.grad. 5. mr.sc.Milan Damianić, dipl.ing.el.	
Pečat predstavničkog tijela:	Predsjednik predstavničkog tijela: Simone Ukotić
Istovjetnost ovog prostornog plana s izvornikom ovjerava:	Pečat nadležnog tijela: