


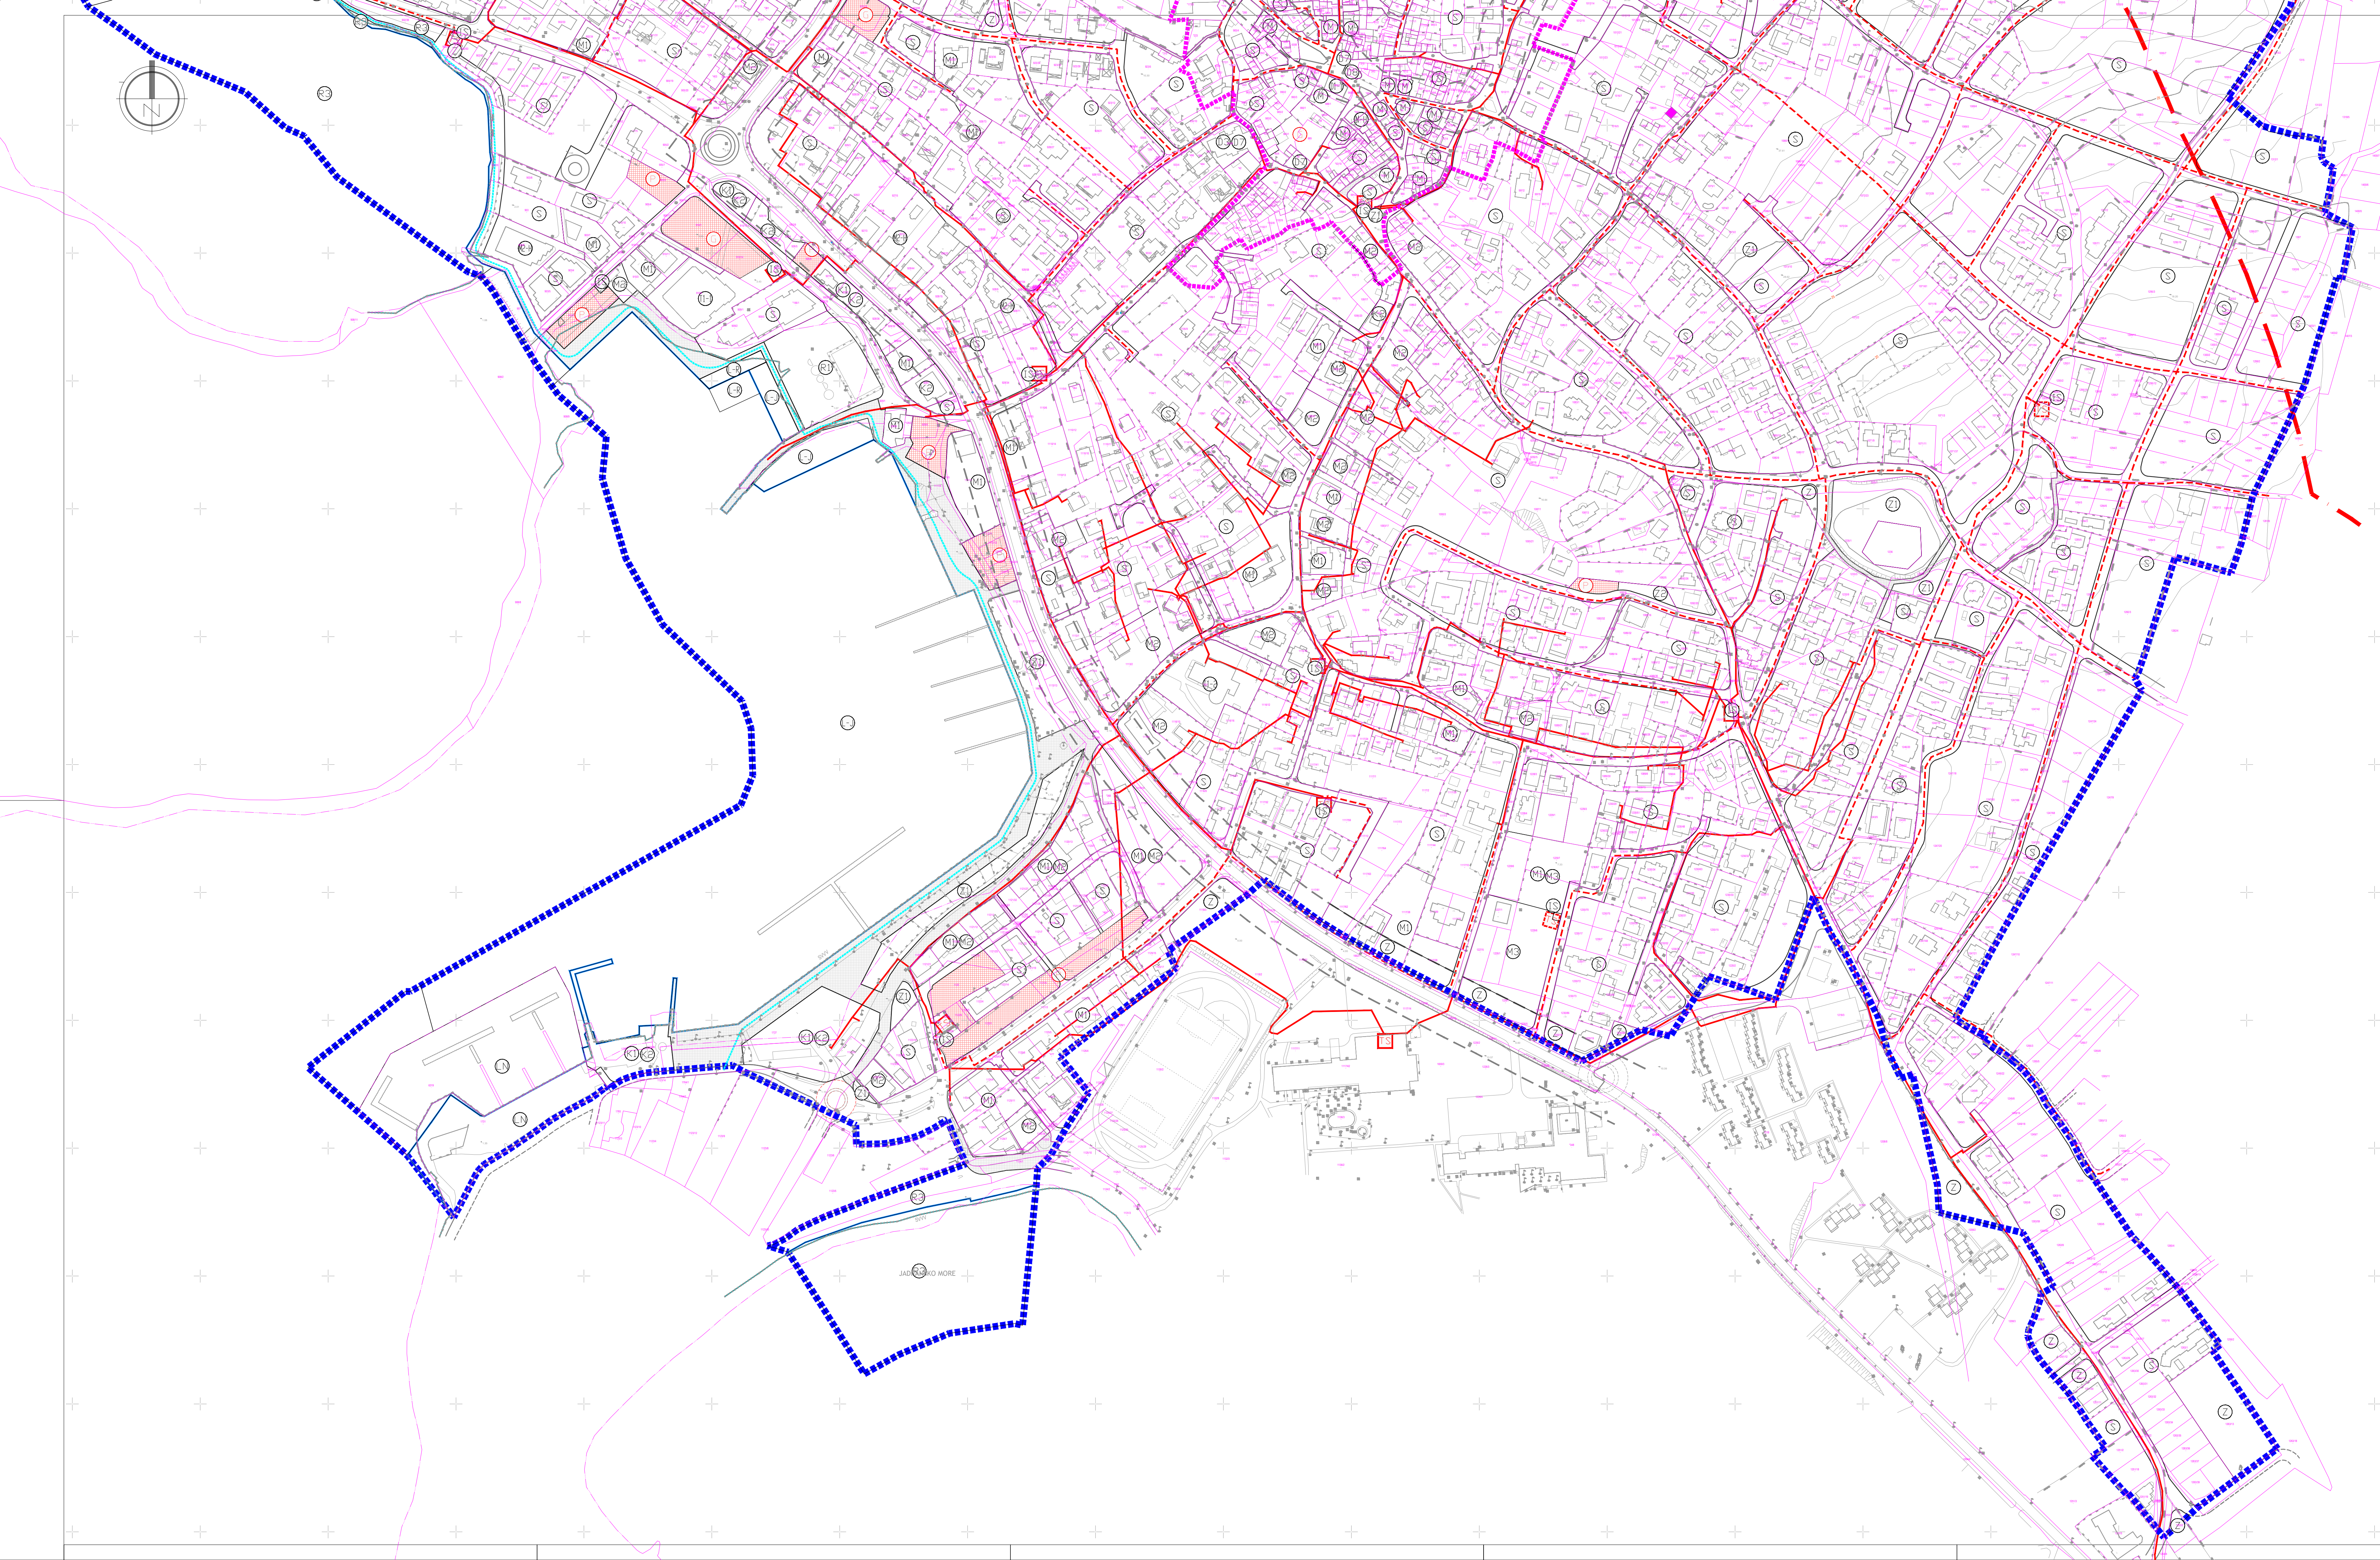

LEGENDA:


- GRANICA OBUHVATA URBANISTIČKOG PLANA UREĐENJA
- GRANICA POVIJESNE JEZGRE
- ZAŠTIĆENO OBALNO PODRUČJE MORA
- PROSTOR OGRANIČENJA
- POSTOJEĆA OBALNA CRTA
- PLANIRANA OBALNA CRTA

PROMET:

- KORIDOR PROMETNIH POVRŠINA
- KORIDOR PROMETNIH POVRŠINA
IZVAN OBUHVATA PLANA
- ZAŠTITNI POJAS ŽUPANIJSKE CESTE
- JAVNI PARKING
- GARAŽNA KUĆA
- PJEŠAČKE POVRŠINE

ELEKTROENERGETIKA:

- POSTOJEĆA TRAFOSTANICA 10(20)/0.4 kV
- PLANIRANA TRAFOSTANICA 10(20)/0.4 kV
- ELEKTRIKA 0.4kV VOD - POSTOJEĆI
- ELEKTRIKA 0.4kV VOD - PLANIRANI

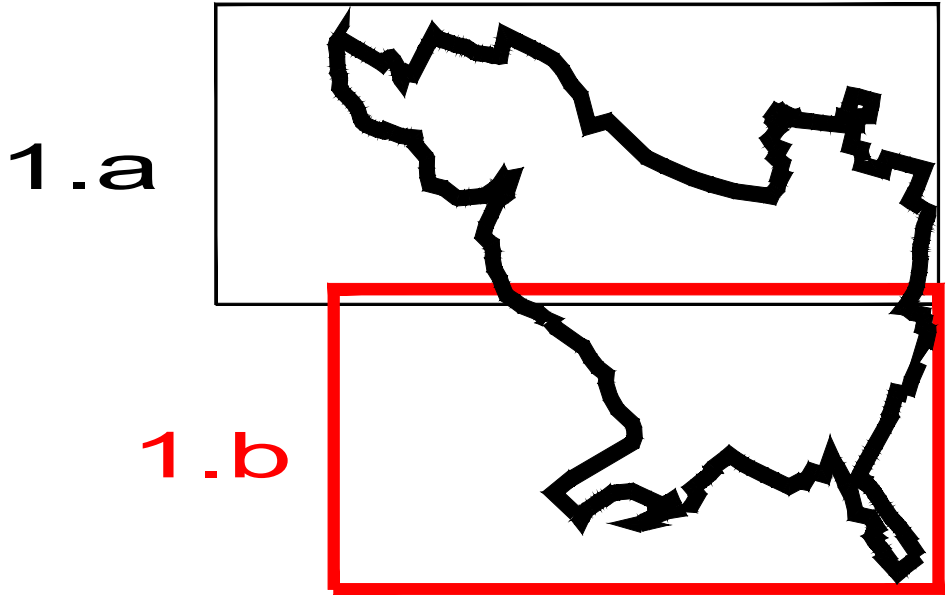

ŽUPANIJA ISTARSKA
OPĆINA MEDULIN

IZMJENE I DOPUNE
URBANISTIČKOG PLANA UREĐENJA
"MEDULIN"

GRAĐEVINSKO PODRUČJE NASELJA
PRIJEDLOG PROSTORNOG PLANA
INFRASTRUKTURNI SUSTAVI I MREŽE
ENERGETSKI SUSTAV- NISKI NAPON

Broj kartografskog prikaza: 2.4.b	Mjerilo kartografskog prikaza: M 1:2000
Odluka o izradi Urbanističkog plana uređenja: (službene glasilo): Službene novine Općine Medulin 07/2019, 03/2022	Odluka predstavničkog tijela o donošenju plana (službene glasilo): Službene novine Općine Medulin
Javna rasprava (datum objave): 07.03.2024.	Javni uvid održan od: 15.03.2024. do: 27.03.2024.
Pečat tijela odgovornog za provođenje javne rasprave:	Odgovorna osoba za provođenje javne rasprave: Sanja Folo
Suglasnost na plan prema Zakonu,	
Pravna osoba/tijelo koje je izradilo plan: "AD" d.o.o. Pula	Broj elaborata: 66807/20 Godina izrade: 2020.-
Pečat pravne osobe/tijela koje je izradilo plan:	Odgovorna osoba: Luka Matticchio, dipl.ing.arh.
Koordinatori plana: Općina Medulin: Robert Stemberger AD d.o.o. Pula: Luka Matticchio, dipl.ing.arh.	
Odgovorni voditelj izrade prijedloga plana: Luka Matticchio, dipl.ing.arh.	
Stručni tim u izradi plana: 1. Luka Matticchio, dipl.ing.arh. 2. Mara Matijević Paladini, mag.ing.arch. 3. Marina Erman, dipl.ing.grad. 4. mr.sc.Sergio Širol, dipl.ing.grad. 5. mr.sc.Milan Damianić, dipl.ing.el.	
Pečat predstavničkog tijela:	Predsjednik predstavničkog tijela: Simone Ukotić
Istovjetnost ovog prostornog plana s izvornikom ovjerava:	Pečat nadležnog tijela: