


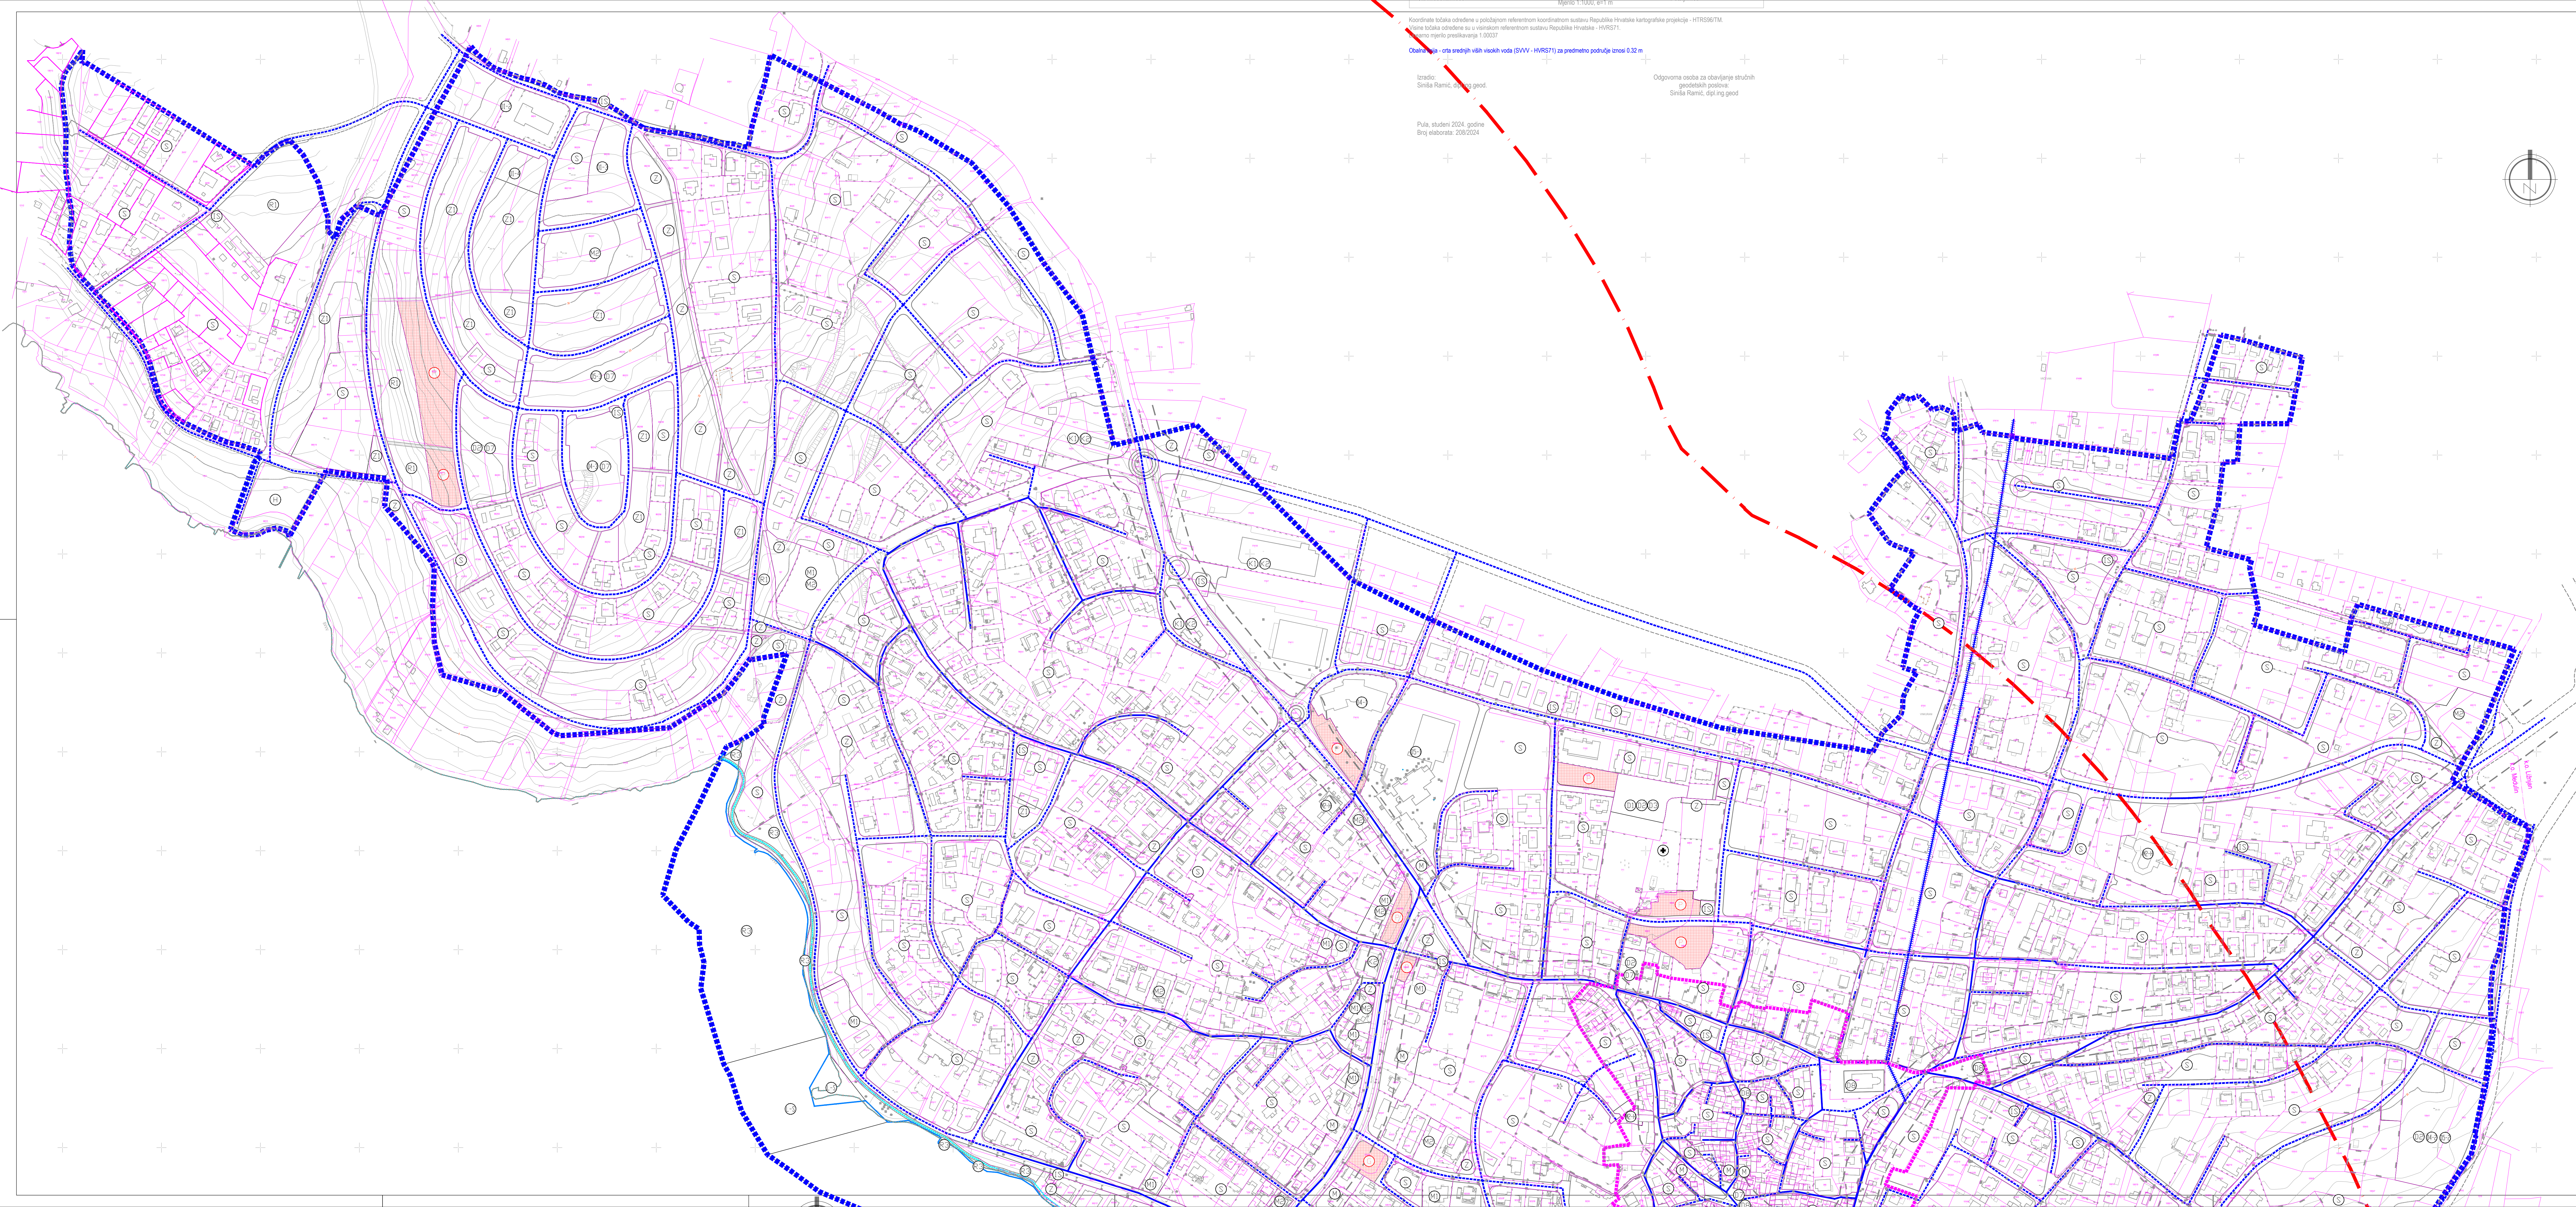

LEGENDA:

- GRANICA OBUHVATA URBANISTIČKOG PLANA UREĐENJA
- GRANICA POVLJESNE JEZGRE
- ZAŠTIĆENO OBALNO PODRUČJE MORA - PROSTOR OGRANIČENJA
- POSTOJEĆA OBALNA CRTA
- PLANIRANA OBALNA CRTA

PROMET:

- KORIDOR PROMETNIH POVRŠINA
- KORIDOR PROMETNIH POVRŠINA IZVAN OBUHVATA PLANA
- ZAŠTITNI POJAS ŽUPANIJSKE CESTE
- JAVNI PARKING
- GARAŽNA
- PJEŠAČKE POVRŠINE

KORIŠTENJE VODA VODOOPSKRBA:

- POSTOJEĆI VODOVOD
- POSTOJEĆI MAGISTRALNI VODOVOD
- UKIDANJE VODOVODA
- REKONSTRUKCIJA VODOVODA
- PLANIRANI VODOVOD

1.a

1.b

**ŽUPANIJA ISTARSKA
OPĆINA MEDULIN**

**IZMJENE I DOPUNE
URBANISTIČKOG PLANA UREĐENJA
"MEDULIN"**

**GRAĐEVINSKO PODRUČJE NASELJA
PRILJEGLAVIJE**

**INFRASTRUKTURNI SUSTAVI I MREŽE
VODNOGOSPODARSKI SUSTAV - VODOOPSKRBA**

Broj kartografskog prikaza: 2.7.a	Općina Medulin, Opatovica, 2020.
Općina o srednjem urbanističkom planu uređenja (službeno glasilac): Službene novine Općine Medulin, 07/2019, 03/2022	Općina Medulin, Opatovica, 2020.
Javna rasprava (datum objave): 07.03.2024.	Javna rasprava (datum objave): 07.03.2024.
Pečat tijela odgovornog za provođenje javne rasprave:	Pečat tijela odgovornog za provođenje javne rasprave: Sanja Folo
Suglasnost na plan prema Zakonu.	Broj elaborata: 66807/20
Pravna osoba/tijelo koje je izradilo plan: "AD" d.o.o. Pula	Godina izrade: 2020.
Pečat pravne osobe/tijela koje je izradilo plan:	Odgovorna osoba: Luka Matičić, dipl.ing.arh.
Klasa:	
Koordinatori plana: Općina Medulin: Robert Stemberger, AD d.o.o. Pula: Luka Matičić, dipl.ing.arh.	
Odgovorni voditelj izrade prijedloga plana: Luka Matičić, dipl.ing.arh.	
Srednji tim u izradi plana: 1. Luka Matičić, dipl.ing.arh. 2. Mara Matijević Paladin, mag.ing.arch. 3. Marina Erman, dipl.ing.grad. 4. mr.sc. Sergio Širok, dipl.ing.grad. 5. mr.sc. Milan Damjanović, dipl.ing.el.	Projednik predstavničkog tijela: Simone Ukotić
Pečat predstavničkog tijela:	
Istovjetnost ovog prostornog plana s izvornikom ovdje:	Pečat nadležnog tijela: