




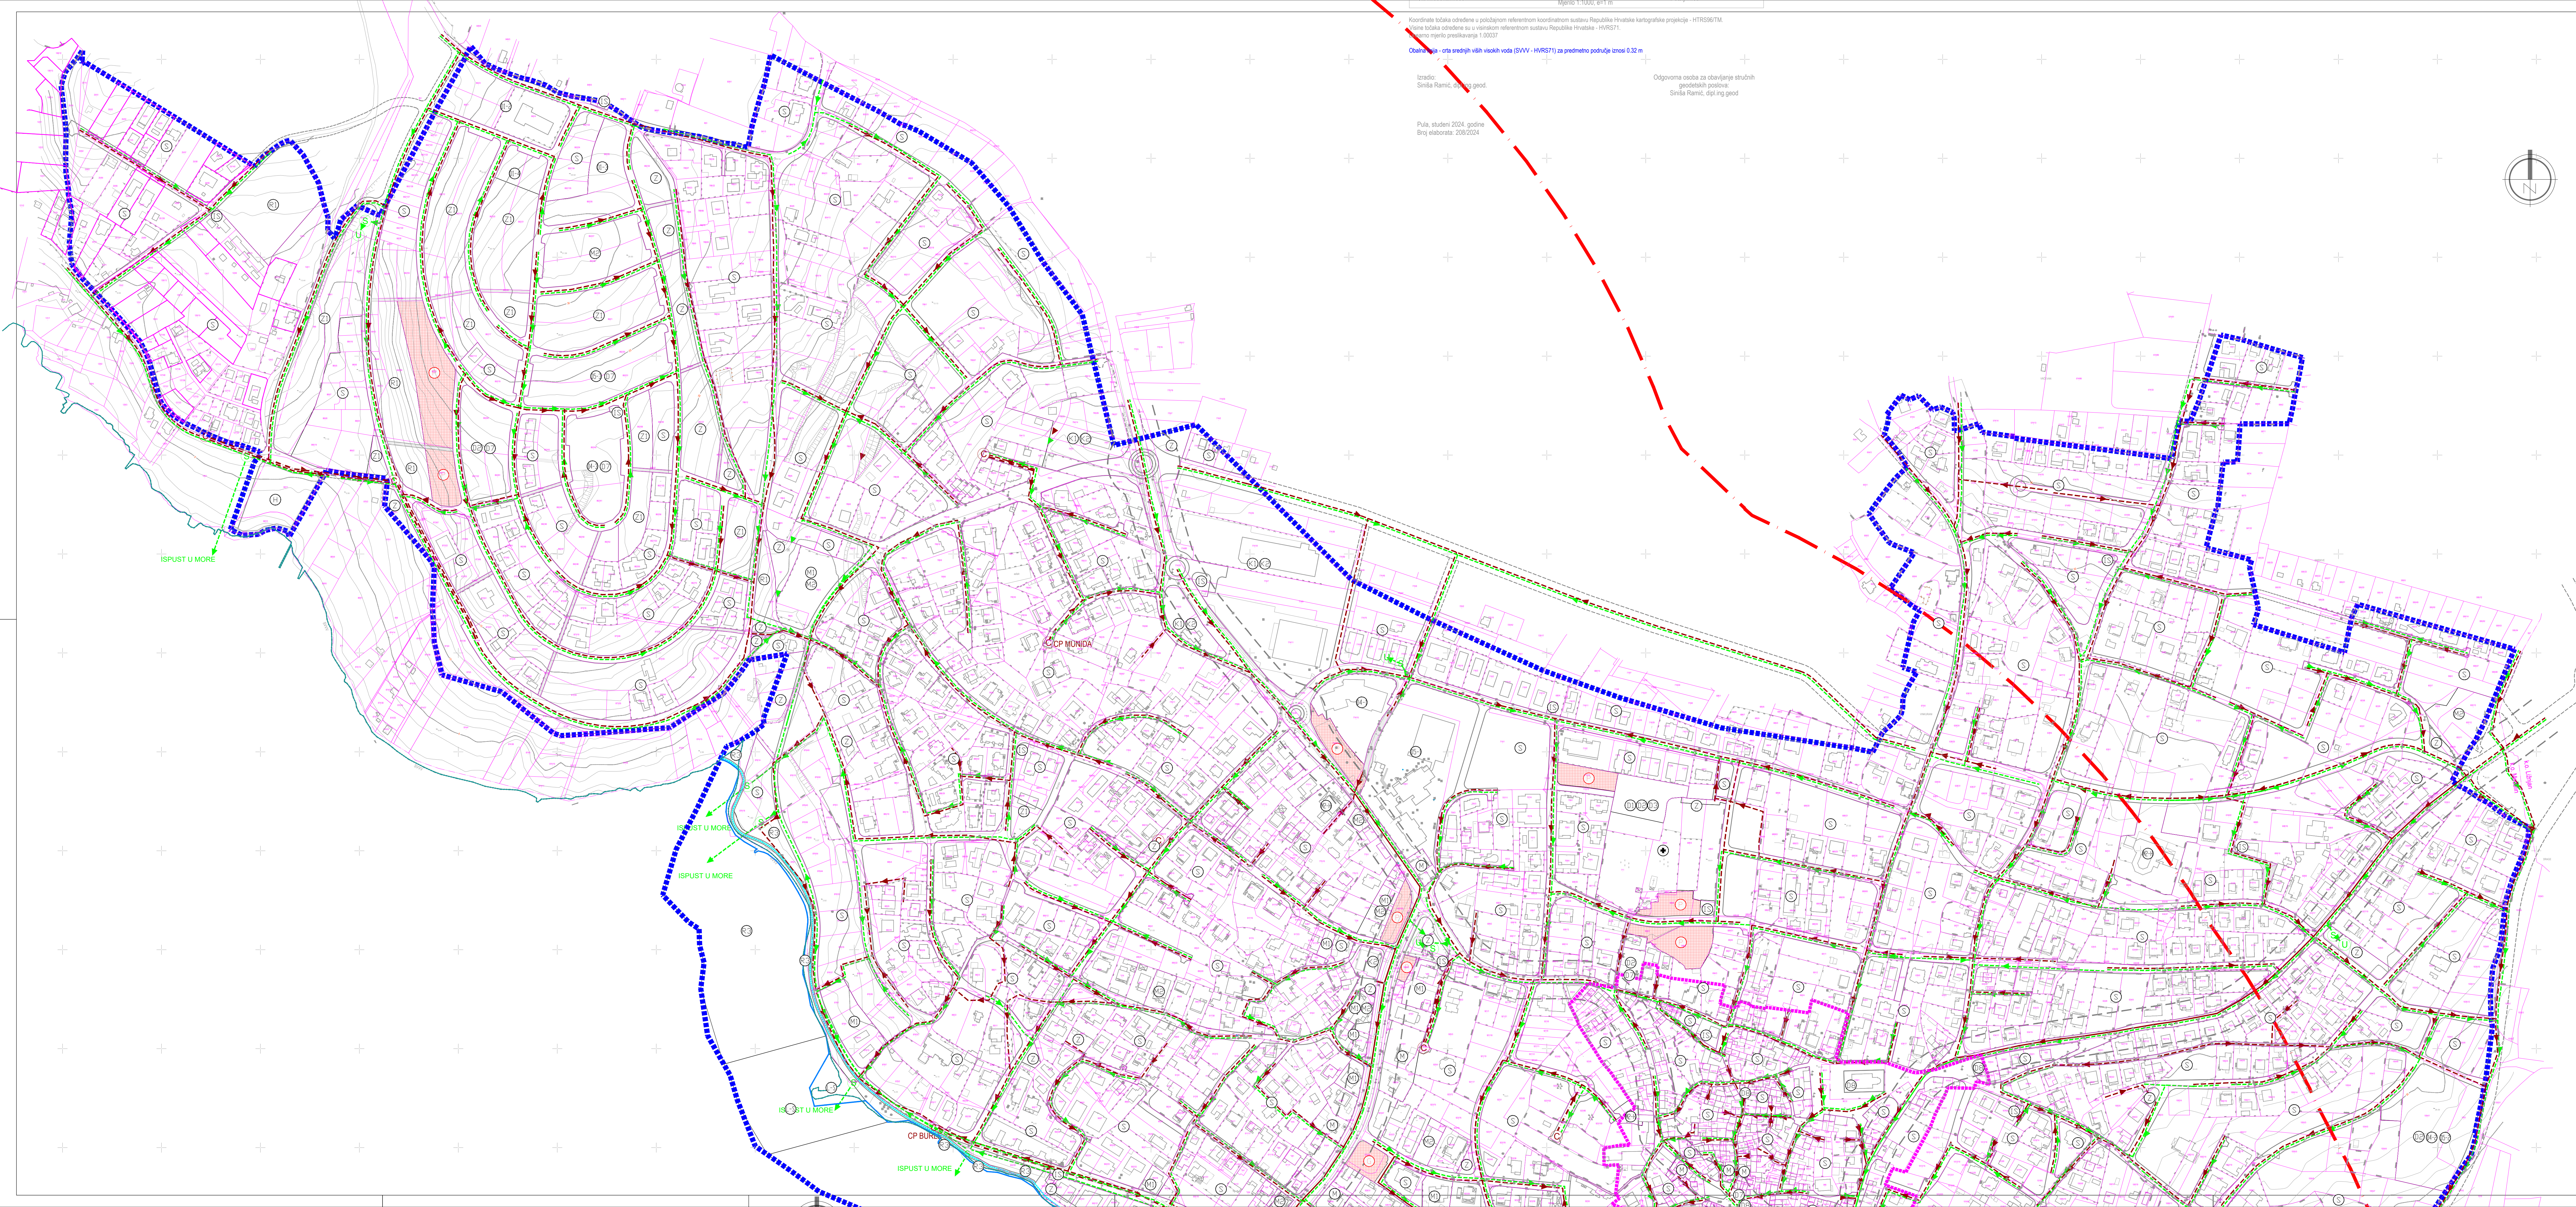

Mjerna: 1:1000, 40x100
Koordinate točaka određene u polidijagon referentnom koordinatnom sustavu Republike Hrvatske kartografska projekcija - HTRS96TM.
Najveća točaka određena su u visinskom referentnom sustavu Republike Hrvatske - HRS71.
Najveći nivo presjecanja 1:0000
Osnovna crta - crta srednjih viših voda (SVV - HRS71) za predmetno područje iznosi 0.32 m.
Izdado: Sinisa Ramić, dipl.ing.geod.
Odgovorna osoba za stavljanje studijskih geodetskih poslova: Sinisa Ramić, dipl.ing.geod.
Pula, studeni 2024. godine
Broj elaborata: 208/2024

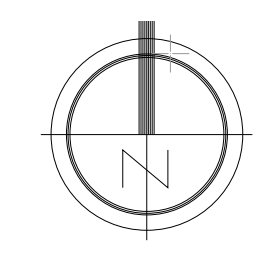

- LEGENDA:**
- GRANICA OBUHVATA URBANISTIČKOG PLANA UREĐENJA
 - GRANICA POVIJESNE JEZGRE
 - ZAŠTIĆENO OBALENO PODRUČJE MORA - PROSTOR OGRANIČENJA
 - POSTOJEĆA OBALENA CRTA
 - PLANIRANA OBALENA CRTA
 - PROMET:**
 - KORIDOR PROMETNIH POVRŠINA
 - KORIDOR PROMETNIH POVRŠINA IZVAN OBUHVATA PLANA
 - ZAŠTITNI POJAS ŽUPANIJSKE CESTE
 - JAVNI PARKING
 - GARAŽNA KUĆA
 - PJEŠAČKE POVRŠINE
 - VODNOGOSPODARSKI SUSTAV ODVODNJA OTPADNIH VODA:**
 - POSTOJEĆA SANITARNA ODVODNJA
 - POSTOJEĆA TLAČNA SANITARNA ODVODNJA
 - PLANIRANA SANITARNA ODVODNJA
 - PLANIRANA TLAČNA SANITARNA ODVODNJA
 - PLANIRANA OBORINSKA ODVODNJA
 - POSTOJEĆA OBORINSKA ODVODNJA
 - SMJER ODVODNJE
 - CRPNA STANICA
 - SEPARATOR ULJA I MASTI
 - UPOJINI BUNAR

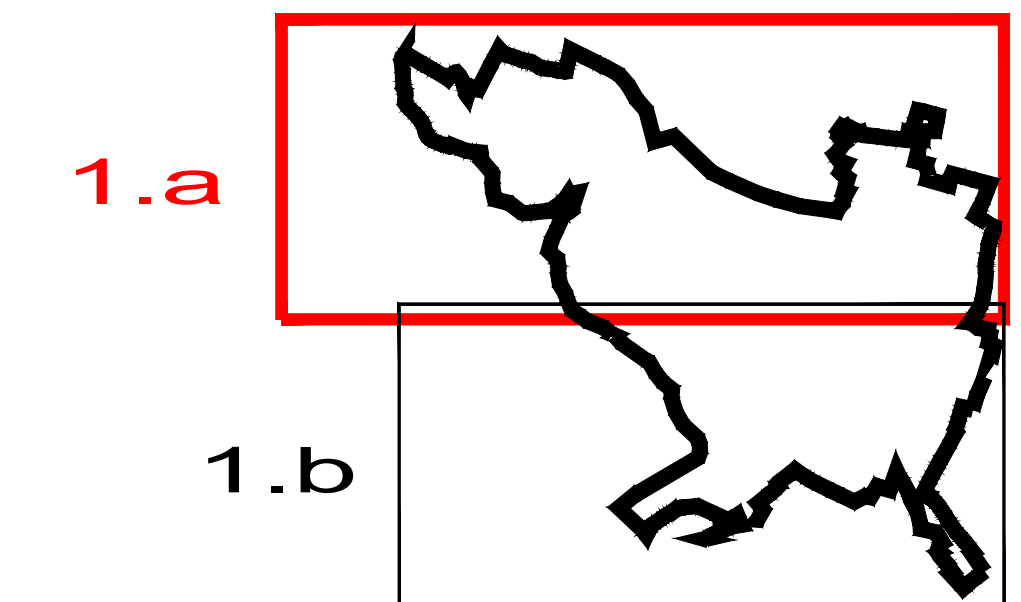



ŽUPANIJA ISTARSKA

OPĆINA MEDULIN

IZMJENE I DOPUNE

URBANISTIČKOG PLANA UREĐENJA

"MEDULIN"

GRAĐEVINSKO PODRUČJE NASELJA

PRIJEDLOG PROSTORNOG PLANA

INFRASTRUKTURNI SUSTAVI I MREŽE

-VODOGOSPODARSKI SUSTAV, ODVODNJA OTPADNIH VODA-

Broj kartografskog prikaza: 2.8.a	Mjerilo kartografskog prikaza: M 1:2000
Osnova o izradi Urbanističkog plana uređenja (službeno glasilac): Službene novine Općine Medulin 07/2019, 03/2022	Osnova o izradi Urbanističkog plana uređenja (službeno glasilac): Službene novine Općine Medulin
Javna rasprava (datum objave): 07.03.2024.	Javna rasprava (datum objave): od: 15.03.2024. do: 27.03.2024.
Pečat tijela odgovornog za provođenje javne rasprave:	Odgovorna osoba za provođenje javne rasprave: Sanja Folo
Suglasnost na plan prema Zakonu.	
Pravna osoba/tijelo koje je izradilo plan: "AD" d.o.o. Pula	Broj elaborata: 66807/20
Pečat pravne osobe/tijela koje je izradilo plan:	Godina izrade: 2020.
Klasa:	Odgovorna osoba: Luka Matičić, dipl.ing.arh.
Koordinatori plana: Općina Medulin: Robert Stemberger AD d.o.o. Pula: Luka Matičić, dipl.ing.arh.	
Odgovorni voditelj izrade prijedloga plana: Luka Matičić, dipl.ing.arh.	
Stručni tim u izradi plana: 1. Luka Matičić, dipl.ing.arh. 2. Mara Matijević Paladin, mag.ing.arch. 3. Marina Erman, dipl.ing.grad. 4. mr.sc. Sergio Širok, dipl.ing.grad. 5. mr.sc. Milan Damjanec, dipl.ing.el.	
Pečat predstavničkog tijela:	Predsjednik predstavničkog tijela: Simone Ukotić
Istovjetnost ovog prostornog plana s izvornikom ovisnima:	Pečat nadležnog tijela: