



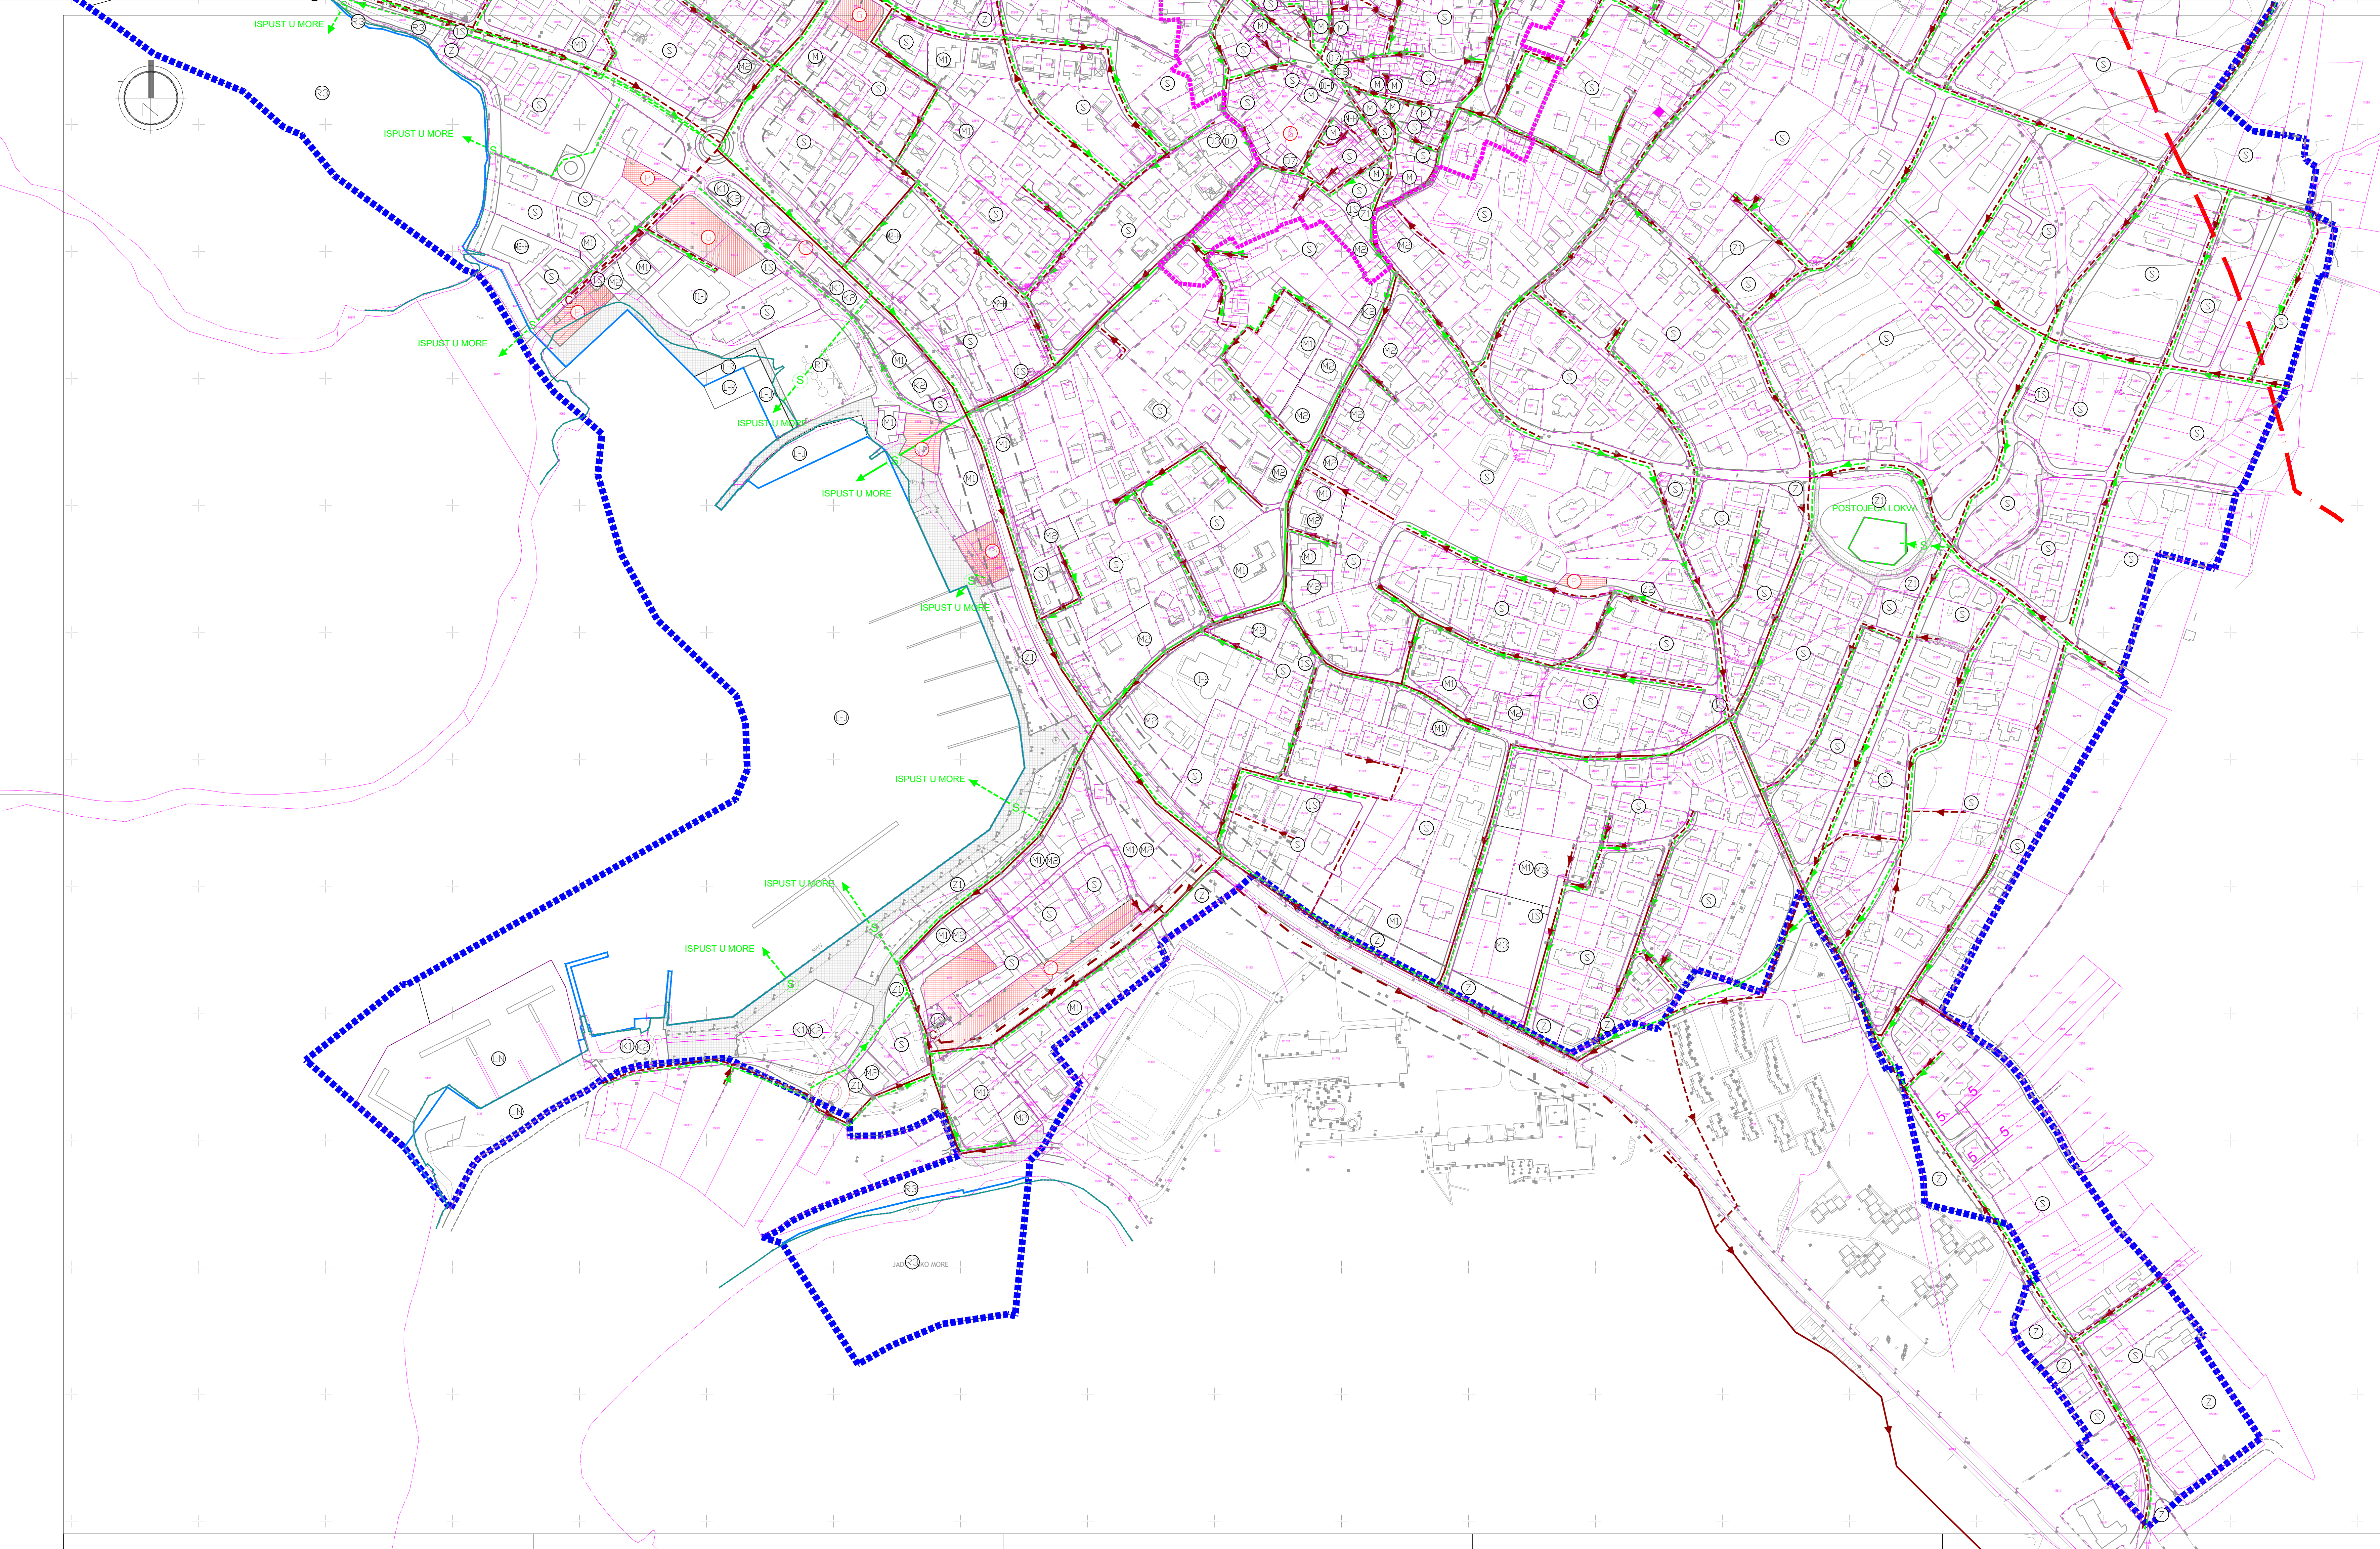

- LEGENDA:
- GRANICA OBUHVATA URBANISTIČKOG PLANA UREĐENJA
 - GRANICA POVIJESNE JEZGRE
 - ZAŠTIĆENO OBALNO PODRUČJE MORA - PROSTOR OGRANIČENJA
 - POSTOJEĆA OBALNA CRTA
 - PLANIRANA OBALNA CRTA
- PROMET:
- KORIDOR PROMETNIH POVRŠINA
 - KORIDOR PROMETNIH POVRŠINA IZVAN OBUHVATA PLANA
 - ZAŠTITNI POJAS ŽUPANIJSKE CESTE
 - JAVNI PARKING
 - GARAŽNA KUĆA
 - PJEŠAČKE POVRŠINE
- VODNOGOSPODARSKI SUSTAV ODVODNJA OTPADNIH VODA:
- POSTOJEĆA SANITARNA ODVODNJA
 - POSTOJEĆA TLAČNA SANITARNA ODVODNJA
 - PLANIRANA SANITARNA ODVODNJA
 - PLANIRANA TLAČNA SANITARNA ODVODNJA
 - PLANIRANA OBORINSKA ODVODNJA
 - POSTOJEĆA OBORINSKA ODVODNJA
 - SMJER ODVODNJE
 - CRPNA STANICA
 - SEPARATOR ULJA I MASTI
 - UPOJNI BUNAR

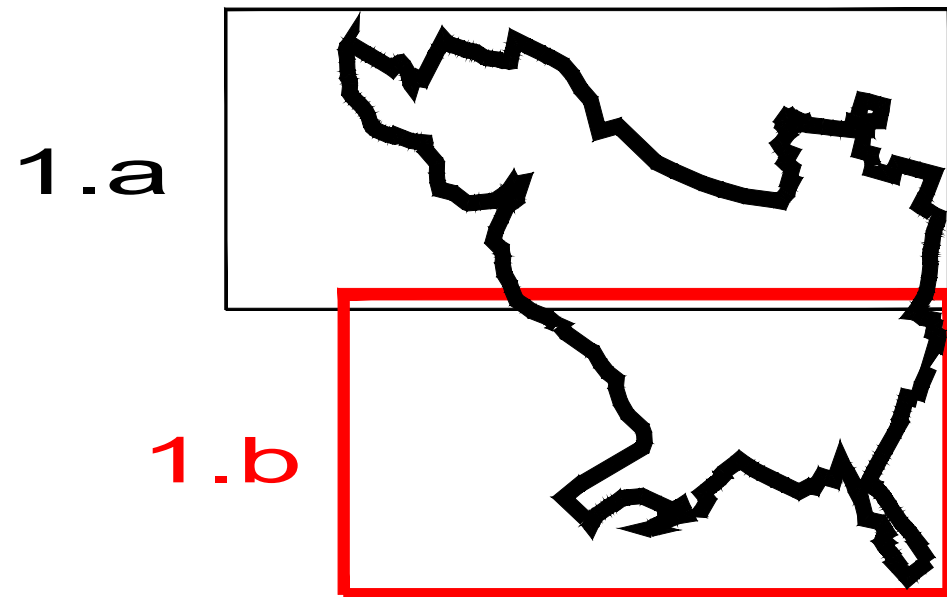



ŽUPANIJA ISTARSKA
OPĆINA MEDULIN

IZMJENE I DOPUNE
URBANISTIČKOG PLANA UREĐENJA
"MEDULIN"

GRAĐEVINSKO PODRUČJE NASELJA
PRIJEDLOG PROSTORNOG PLANA
INFRASTRUKTURNI SUSTAVI I MREŽE
VODOGOSPODARSKI SUSTAV - ODVODNJA OTPADNIH VODA

Broj kartografskog prikaza: 2.8.b	Mjerilo kartografskog prikaza: M 1:2000
Odlika o izradi Urbanističkog plana uređenja: (službene glasilo) Službene novine Općine Medulin 07/2019, 03/2022	Odlika predstavničkog tijela o donošenju plana (službene glasilo) Službene novine Općine Medulin
Javna rasprava (datum objave): 07.03.2024.	Javni uvid održan od: 15.03.2024. do: 27.03.2024.
Pečat tijela odgovornog za provođenje javne rasprave:	Odgovorna osoba za provođenje javne rasprave: Sanja Foló
Suglasnost na plan prema Zakonu,	
Pravna osoba/tijelo koje je izradilo plan: "AD" d.o.o. Pula	Broj elaborata: 66807/20
Pečat pravne osobe/tijela koje je izradilo plan:	Godina izrade: 2020.
Klasa:	Odgovorna osoba: Luka Matticchio, dipl.ing.arh.
Koodinatori plana: Općina Medulin: Robert Stemberger AD d.o.o. Pula: Luka Matticchio, dipl.ing.arh.	
Odgovorni voditelj izrade prijedloga plana: Luka Matticchio, dipl.ing.arh.	
Stručni tim u izradi plana: 1. Luka Matticchio, dipl.ing.arh. 2. Mara Matijević Paladini, mag.ing.arch. 3. Marina Erman, dipl.ing.grad. 4. mr.sc.Sergio Širol, dipl.ing.grad. 5. mr.sc.Milan Damianić, dipl.ing.el.	
Pečat predstavničkog tijela:	Predsjednik predstavničkog tijela: Simone Ukotić
Istovjetnost ovog prostornog plana s izvornikom ovjerava:	Pečat nadležnog tijela: